


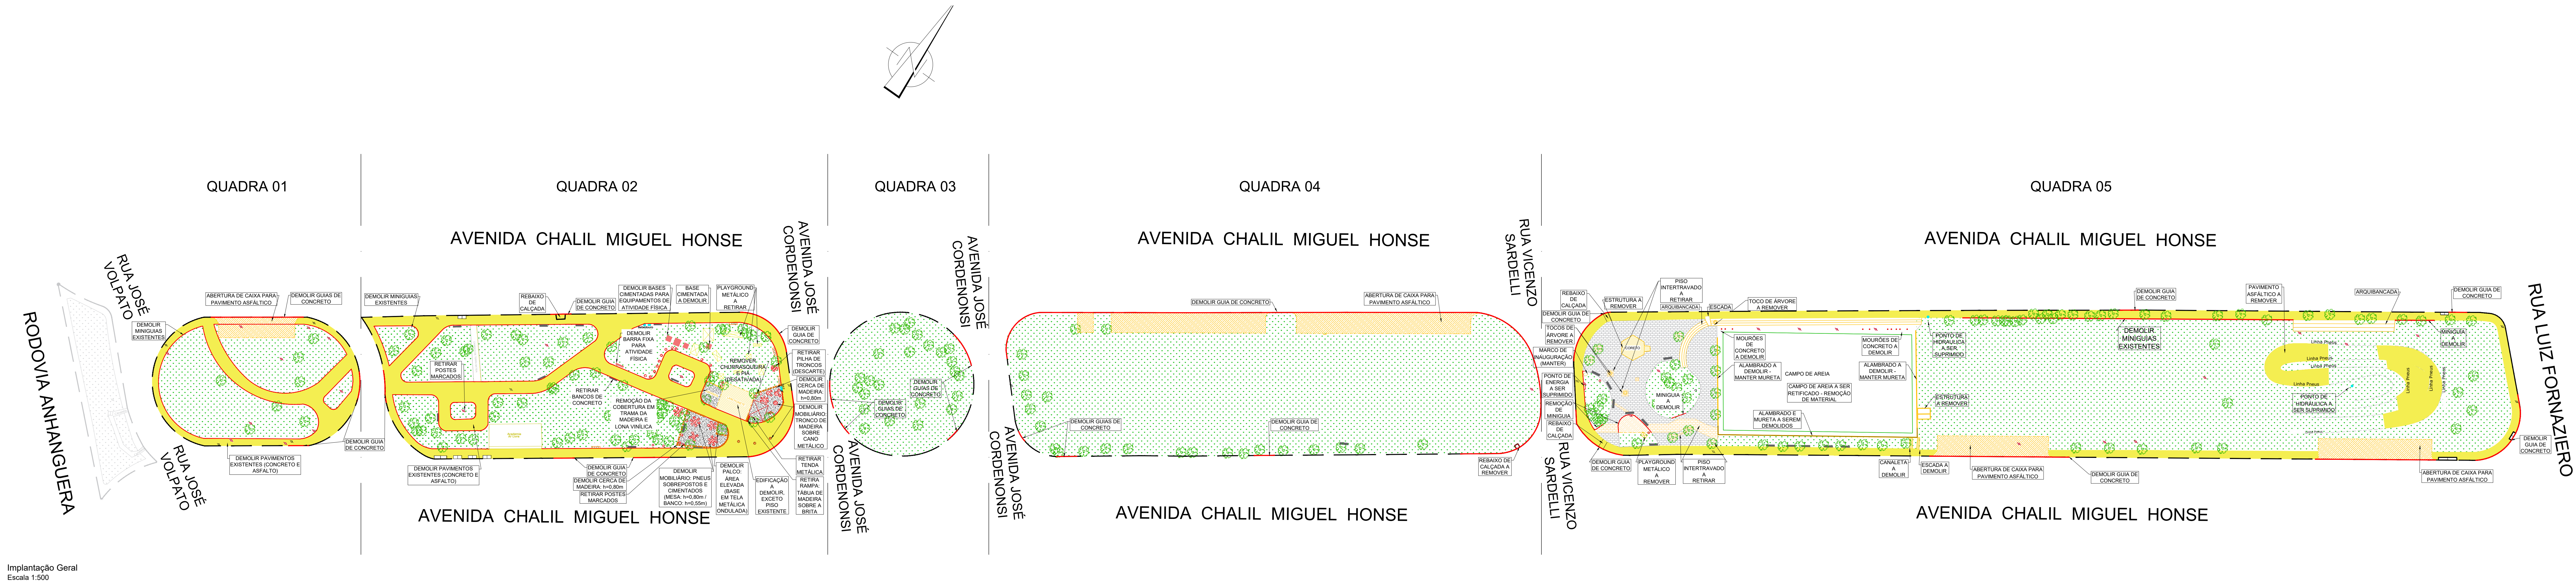

Implantação Geral
Escala 1:500

LEGENDA:

	=	ÁRVORE
	=	BOCA DE LOBO
	=	GRAMA
	=	CONSTRUÇÕES EXISTENTES
	=	GUIA
	=	GUIA - REMOVER
	=	CANTEIRO (MINIGUIA) - A REMOVER
	=	CANTEIRO (MINIGUIA) - EXISTENTE
	=	CERCA DE MADEIRA - A REMOVER
	=	PARQUINHO - A REMOVER
	=	ACADEMIA AO AR LIVRE - A REMOVER
	=	PISO INTERTRAVADO - EXISTENTE
	=	MOBILIÁRIO CIMENTADO E DE MADEIRA - REMOVER
	=	SOLO - REMOVER
	=	PISO INTERTRAVADO - REMOVER
	=	CONSTRUÇÕES/ESTRUTURAS - REMOVER
	=	TELA METÁLICA ONDULADA - REMOVER
	=	PAVIMENTO - REMOVER
	=	BRITA - REMOVER
	=	JARDINEIRA - A REMOVER
	=	BANCO - REMOVER
	=	LIXEIRA - REMOVER
	=	PONTO HIDRÁULICO - REMOVER
	=	BEBEDOURO / DAE
	=	POSTE - A MANTER
	=	POSTE - A REMOVER
	=	PONTO DE ENERGIA - A REMOVER

CÁLCULO QUANTITATIVO PARA DEMOLIÇÃO			CÁLCULO QUANTITATIVO PARA DEMOLIÇÃO			CÁLCULO QUANTITATIVO PARA DEMOLIÇÃO			CÁLCULO QUANTITATIVO PARA DEMOLIÇÃO			CÁLCULO QUANTITATIVO PARA DEMOLIÇÃO		
QUADRA 1: 25.0015.0238.0000			QUADRA 2: 25.0015.0339.0000			QUADRA 3 (ROTATÓRIA): 25.0026.0047.0000			QUADRA 4: 25.0018.0285.0000			QUADRA 5: 25.0019.0490.0000		
TIPO	UNIDADE	QUANTIDADE	TIPO	UNIDADE	QUANTIDADE	TIPO	UNIDADE	QUANTIDADE	TIPO	UNIDADE	QUANTIDADE	TIPO	UNIDADE	QUANTIDADE
PAVIMENTO (DEMOLIÇÃO)	m²	372,50	VARANDA: MURETA EM ALVENARIA (DEMOLIÇÃO)	m²	1,10	GUIA (DEMOLIÇÃO)	m	22,18	ÁREA SUPRIMIDA PARA VAGAS	m²	420,85	MURETA DO CAMPO DE AREIA (DEMOLIÇÃO)	m²	10,92
ÁREA SUPRIMIDA PARA VAGAS	m²	94,32	LANCHONETE: PAREDES DE ALVENARIA (DEMOLIÇÃO)	m²	9,45				GUIA (DEMOLIÇÃO)	m	191,88	CORETO: BASE EM ALVENARIA (DEMOLIÇÃO)	m²	4,03
GUIA (DEMOLIÇÃO)	m	35,11	PAVIMENTO (DEMOLIÇÃO)	m²	1173,45				POSTES (DEMOLIÇÃO)	unid	1	ESTRUTURA EM BLOCOS DE CONCRETO (DEMOLIÇÃO)	m²	4,04
MINIGUIAS (DEMOLIÇÃO)	m	212,89	LANCHONETE: COBERTURA EM TELHA METÁLICA (DEMOLIÇÃO)	m²	52,00				BANCO DE CONCRETO (DEMOLIÇÃO)	unid	1	PAVIMENTO (DEMOLIÇÃO)	m²	868,65
POSTES (DEMOLIÇÃO)	unid	10	VARANDA: COBERTURA DE TRAMA MADEIRA E LONA VINÍLICA (DEMOLIÇÃO)	m²	22,00							PAVIMENTO: ÁREA DE BICICROSS (DEMOLIÇÃO)	m²	312,40
			BRITA (REMOÇÃO)	m²	136,58							ÁREA SUPRIMIDA PARA VAGAS	m²	273,50
			PALCO - BASE EM TELHA METÁLICA (DEMOLIÇÃO)	m²	6,00							CORETO: COBERTURA (DEMOLIÇÃO)	m²	26,86
			BASE CIMENTADA PARA EQUIP. ATIV. FÍSICA (DEMOLIÇÃO)	m²	6,94							PISO INTERTRAVADO (DEMOLIÇÃO)	m²	71,70
			GUIA (DEMOLIÇÃO)	m	65,41							CAMPO DE AREIA (REMOÇÃO DO MATERIAL)	m²	1095,00
			MINIGUIAS (DEMOLIÇÃO)	m	569,20							GUIA (DEMOLIÇÃO)	m	128,34
			CERCA DE MADEIRA	m	62,60							MINIGUIAS (DEMOLIÇÃO)	m	124,17
			MOBILIÁRIO (DEMOLIÇÃO)	unid	76							CORETO: GUARDA-CORPO METÁLICO (DEMOLIÇÃO)	m	21,15
			BANCO DE CONCRETO (DEMOLIÇÃO)	unid	10							ALAMBRADO (DEMOLIÇÃO)	m	97,62
			PLAYGROUND METÁLICO (REMOÇÃO)	unid	9							BANCO DE CONCRETO (DEMOLIÇÃO)	unid	12
			POSTES (DEMOLIÇÃO)	unid	4							MOUROES DE CONCRETO (DEMOLIÇÃO)	unid	10
												POSTES (DEMOLIÇÃO)	unid	14
												LIXEIRAS (REMOÇÃO DO MATERIAL)	unid	3
												TOCOS DE ÁRVORES (REMOÇÃO)	unid	3

NOTAS TÉCNICAS

1) O PROJETO NÃO FOI ELABORADO EM BASE GEORREFERENCIADA, PORTANTO CONFERIR AS MEDIDAS NO LOCAL, QUANDO DA EXECUÇÃO DAS OBRAS.

2) AS COTAS ESTÃO EM METRO, EXCETO QUANDO INDICADO.

3) A EXECUÇÃO DA OBRA DEVE SEGUIR **RIGOROSAMENTE O PROJETO**, SENDO QUE, EM CASO DE DÚVIDAS DEVERÁ SER CONSULTADA A FISCALIZAÇÃO DA OBRA.

4) EM CASO DE DÚVIDAS QUE EXTRAPOLEM AS ATRIBUIÇÕES DA FISCALIZAÇÃO, A AUTORIA DEVERÁ SER CONSULTADA PREVIAMENTE, SENDO QUE, O DESCUMPRIMENTO DAS DIRETRIZES ESTABELECIDAS NESTE PROJETO, SEM CONSULTA AO AUTOR, ENTRA O PROJETISTA DE QUALQUER RESPONSABILIDADE TÉCNICA POR EVENTUAIS FALHAS OU INCONFORMIDADES NA OBRA.

5) DEVERÃO SER SEGUIDOS TODOS OS CATALOGOS, DETALHAMENTOS E ESPECIFICAÇÕES TÉCNICAS DAS TABELAS OFICIAIS, SINAPI, FDE, ENTRE OUTRAS, QUE COMPOEM O ORÇAMENTO, SENDO QUE, OS MESMOS SÃO PARTE INTEGRANTE DO PROJETO.

6) O PROJETO SEGUIR AS NORMAS DE ACESSIBILIDADE, PORTANTO A NBR 9050 E A NBR 16037, DEMAIS NORMAS E LEGISLAÇÕES RELACIONADAS DEVEREM SER OBSERVADAS.

7) ANTES DA REMOÇÃO DOS POSTES DE ILUMINAÇÃO PÚBLICA, DEVERÁ SER CONSULTADA A SECRETARIA DE OBRAS E SERVIÇOS URBANOS, UMA VEZ QUE SERÁ A RESPONSÁVEL PELO PROJETO E EXECUÇÃO DA NOVA ILUMINAÇÃO.

8) PRESERVAR O PISO E O CONTÊINER DA ÁREA DO QUIOSQUE EXISTENTE.

9) DEVERÁ SER EXECUTADO, ONDE NECESSÁRIO, A TERRAPLANAGEM DA QUADRA 5.

10) OS BRINQUEDOS E OS EQUIPAMENTOS DE EXERCÍCIOS FÍSICOS A SEREM REMOVIDOS DA QUADRA 02 PODERÃO SER REAPROVEITADOS EM OUTRA ÁREA DO MUNICÍPIO, DESSA FORMA, ANTES DA EXECUÇÃO DOS SERVIÇOS DE REMOÇÃO, A CONTRATADA DEVERÁ CONSULTAR A FISCALIZAÇÃO.

Prefeitura Municipal de Americana
Secretaria de Planejamento | Unidade de Desenvolvimento Físico e Urbanístico

Revitalização e Implantação de Infraestrutura de Esporte e Lazer das Praças Localizadas na Av. Chalil Miguel Honse – Projeto Básico Urbanístico

Avenida Chalil Miguel Honse, ambos os sentidos
Cadastrros municipais: 25.0015.0238.0000 / 25.0015.0339.0000 / 25.0018.0285.0000 / 25.0019.0490.0000 / 25.0026.0047.0000

Situação a demolir

Assinatura do Projeto: Eng. Tiago M. Siqueira
Data do Projeto: 06/2026
Assinatura da Obra: Tiago / Bárbara / Sakete / Rodrigo
Data da Obra: 06/2026
Assinatura da Obra: PB-ARQ_REVIT_Estrada-Praça-Azul_rev00.dwg
Situação: 00

002