


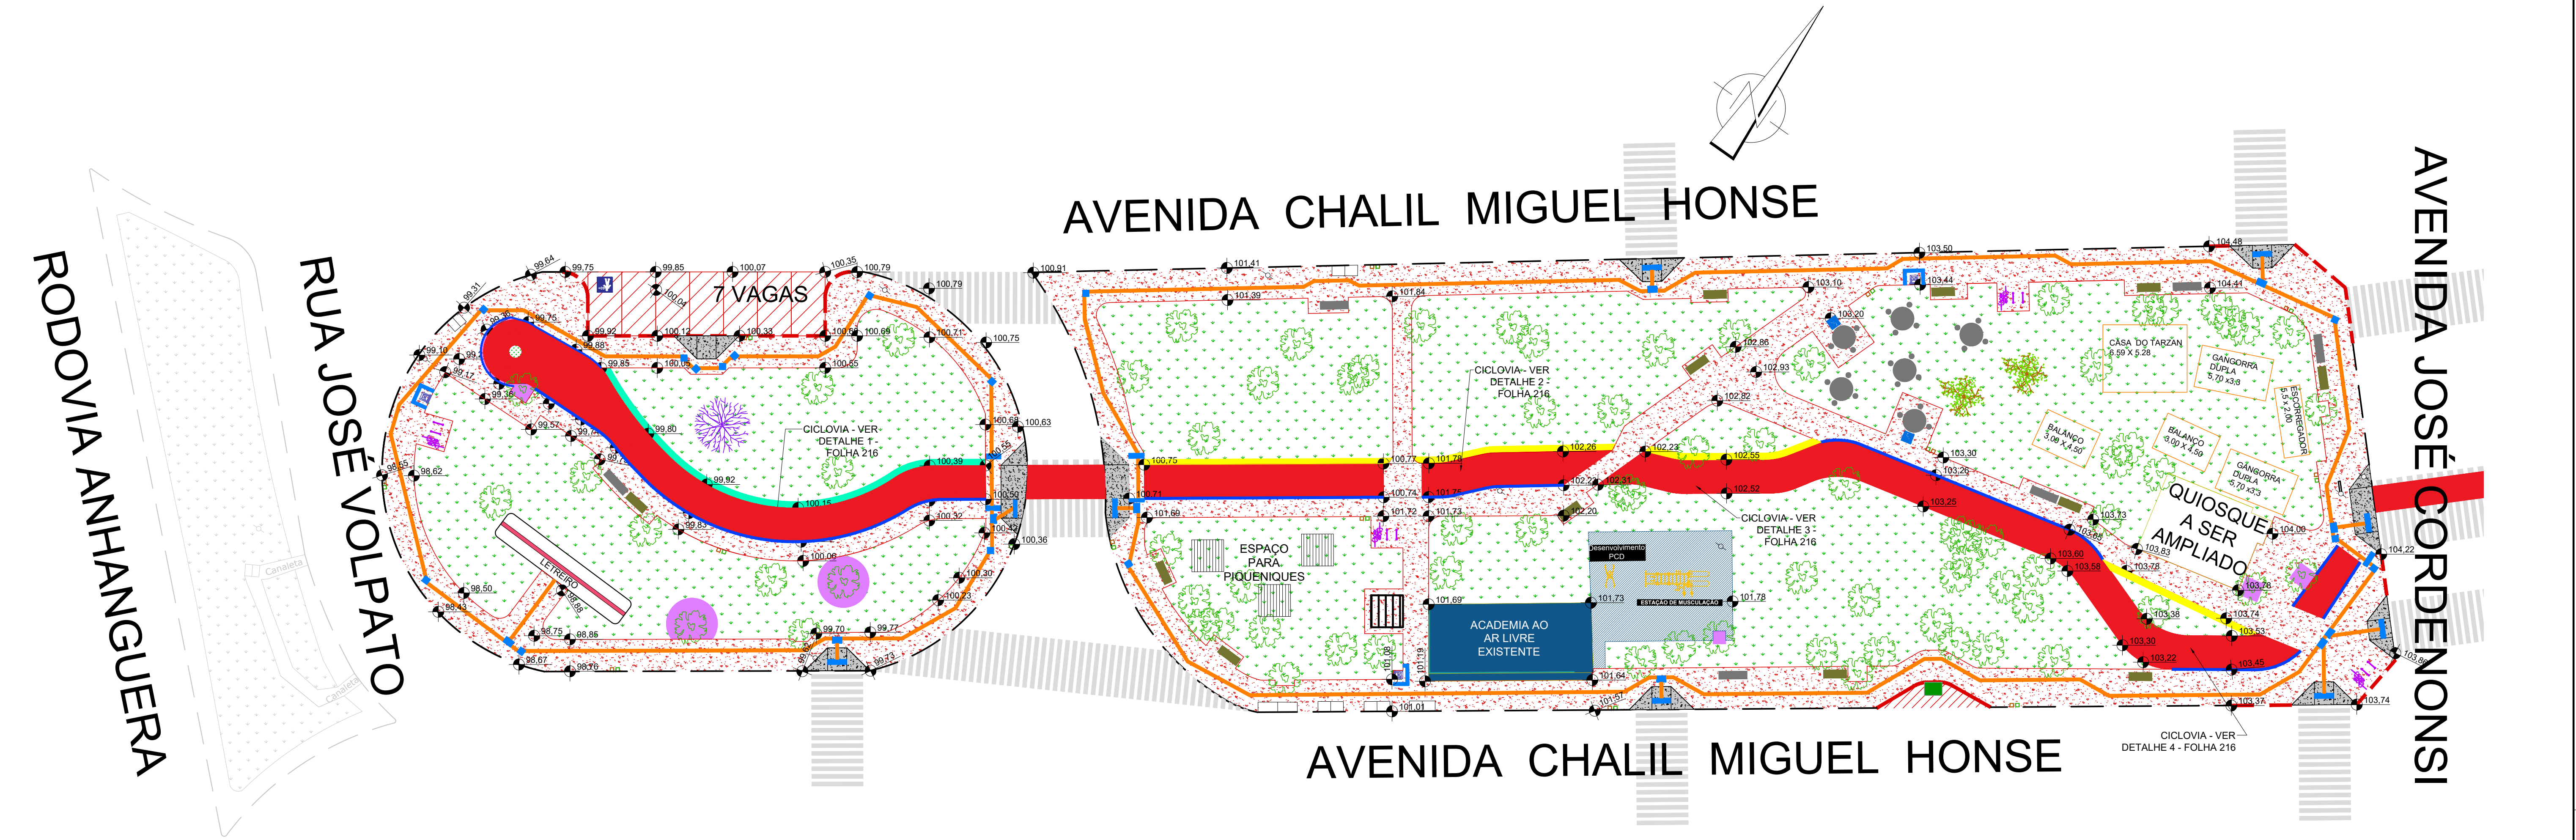

Implantação
Escala 1:250

LEGENDA A CONSTRUIR:

	CICLOVIA BIDIRECIONAL - PISO EM CONCRETO CAMURÇADO (FDE 13.02.009) - 384,50 m²		FORRAÇÃO LAMBARÍ-ROXO (FDE 16.03.109) - 30,72 m²		PINTURA COM BORRACHA CLORADA EM PISO EXISTENTE DE CONCRETO - COR AZUL - 77,09 m²
	PINTURA EM BORRACHA CLORADA, COR VERMELHO, COM ADIÇÃO DE MICROESFERAS DE VIDRO ANTIDERRAPANTES - CICLOVIA - 419,74 m²		ÁRVORE ORNAMENTAL IPÊ-BRANCO H=2,00M (FDE 16.03.222) - 2 UNID.		PISO DE CONCRETO CAMURÇADO COM PINTURA EM BORRACHA CLORADA, COR AZUL - A CONSTRUIR - 96,60 m²
	PAVIMENTO ASFÁLTICO PARA ESTACIONAMENTO DE VEÍCULOS (TRÁFEGO MÉDIO) - 103,93 m²		ÁRVORE ORNAMENTAL QUARESMEIRA H=2,00M(FDE 16.03.501) - 1 UNID.		CONJUNTO DE 02 LIXEIRAS PRÉ-FABRICADAS DE CONCRETO (SINAPI 103303) - 14 UNID.
	CALÇADA - PISO EM CONCRETO CAMURÇADO (FDE 13.02.009) - 1.493,27 m²		PERGOLADO DE MADEIRA, EM MAÇARANDUBA, ANGELIM OU EQUIVALENTE, FIXADO COM CONCRETO SOBRE SOLO (SINAPI 103315) - 18,75 m²		BEBEDOURO ACESSÍVEL - ÁGUA REFRIGERADA - PRESSÃO MÍNIMA 8MCA COM PONTO DE ÁGUA PARA IRRIGAÇÃO (FDE BB-02) - 3 UNID.
	REBAIXAMENTO E RAMPAS DE ACESSIBILIDADE EM PISO DE CONCRETO CAMURÇADO (FDE 13.02.009) - 72,21 m²		PERGOLADO DE MADEIRA, EM MAÇARANDUBA, ANGELIM OU EQUIVALENTE, FIXADO COM CONCRETO SOBRE PISO DE CONCRETO (SINAPI 103314) - 6,25 m²		LETREIRO A SER CONSTRUÍDO, PADRÃO "PORTAL DE AMERICANA" - 1 UNID.
	PISO TÁTIL DIRECIONAL - LADRILHO HIDRAULICO 25X25 E=2CM - 98,62 m²		CONJUNTO DE MESA E BANCOS DE CONCRETO - 4 UNID.		BANCO SEM ENCOSTO (FDE-BC-27) - 6 UNID.
	PISO TÁTIL ALERTA - LADRILHO HIDRAULICO 25X25 E=2CM - 16,28 m²		CONJUNTO DE MESA E BANCOS DE CONCRETO PCD - 2 UNID.		BANCO COM ENCOSTO (SINAPI 103294) - 12 UNID.
	GUIA PRÉ-MOLDADA DE CONCRETO A SEREM CONSTRUÍDAS - 62,88 m		BRINQUEDO - CASA DO TARZAN 6,59 x 5,28 - PARQUINHO EM MADEIRA - 1 UNID.		ESTACÃO DE MUSCULAÇÃO - AÇO INOX COM PRANCHA ABDOMINAL - FORNECIMENTO E INSTALAÇÃO - 1 UNID.
	MINIGUARDAS DE CONCRETO - 132,58 m		BRINQUEDO - GANGORRA DUPLA 5,70 x 3,30 - PARQUINHO EM MADEIRA - 2 UNID.		DESENVOLVIMENTO COM PUXADA ALTA PCD EM AÇO INOX - FORNECIMENTO E INSTALAÇÃO - 1 UNID.
	GRAMA ESMERALDA - 2.437,58m²		BRINQUEDO - ESCORREGADOR 5,5 x 2,00 - PARQUINHO EM MADEIRA - 1 UNID.		
	FORRAÇÃO - MINI-LANTANA (FDE 16.03.087) - 17,41m²		BRINQUEDO - BALANÇO 3,00 x 4,50 - PARQUINHO EM MADEIRA - 2 UNID.		
	FORRAÇÃO AGAPANTO (FDE 16.03.096) - 28,76 m²				

LEGENDA EXISTENTES:

	ÁRVORES EXISTENTES
	POSTE EXISTENTE
	BOCA DE LOBO EXISTENTE
	GUIA EXISTENTE

NOTAS TÉCNICAS

- O PROJETO NÃO FOI ELABORADO EM BASE GEORREFERENCIADA, PORTANTO CONFERIR AS MEDIDAS NO LOCAL, QUANDO DA EXECUÇÃO DAS OBRAS.
- AS COTAS ESTÃO EM METRO, EXCETO QUANDO INDICADO.
- A EXECUÇÃO DA OBRA DEVE SEGUIR **RIGOROSAMENTE O PROJETO**, SENDO QUE, EM CASO DE DÚVIDAS DEVERÁ SER CONSULTADA A FISCALIZAÇÃO DA OBRA.
- EM CASO DE DÚVIDAS QUE EXTRAPOLEM AS ATRIBUIÇÕES DA FISCALIZAÇÃO, A AUTORIA DEVERÁ SER CONSULTADA PREVIAMENTE, SENDO QUE, O DESCUMPRIMENTO DAS DIRETRIZES ESTABELECIDAS NESTE PROJETO, SEM CONSULTA AO AUTOR, EXIME O PROJETISTA DE QUALQUER RESPONSABILIDADE TÉCNICA POR EVENTUAIS FALHAS OU INCONFORMIDADES NA OBRA.
- DEVERÃO SER SEGUIDOS TODO OS CATÁLOGOS, DETALHAMENTOS E ESPECIFICAÇÕES TÉCNICAS DAS TABELAS OFICIAIS, SINAPI, FDE, ENTRE OUTRAS, QUE COMPÕEM O ORÇAMENTO, SENDO QUE, OS MESMOS SÃO PARTE INTEGRANTE DO PROJETO.
- O PROJETO SEGUIR AS NORMAS DE ACESSIBILIDADE, PORTANTO A NBR 9050, NBR 16537, DEMAIS NORMAS E LEGISLAÇÕES RELACIONADAS DEVEM SER OBSERVADAS.
- MANTER A INFRAESTRUTURA EXISTENTE DO QUIOSQUE (REDE DE ÁGUA, ESGOTO E ENERGIA ELÉTRICA).
- A INSTALAÇÃO DOS CONTÊINERES DO QUIOSQUE SERÁ DE RESPONSABILIDADE DO PERMISSÁRIO.
- A INSTALAÇÃO DOS GUARDA-CORPOS DEVE SEGUIR OS DETALHAMENTOS DO CATÁLOGO FDE CO-45 E ONDE FOR NECESSÁRIA A INSTALAÇÃO DE CORRIMÃO, COMBINAR COM O ITEM FDE CO-34.