


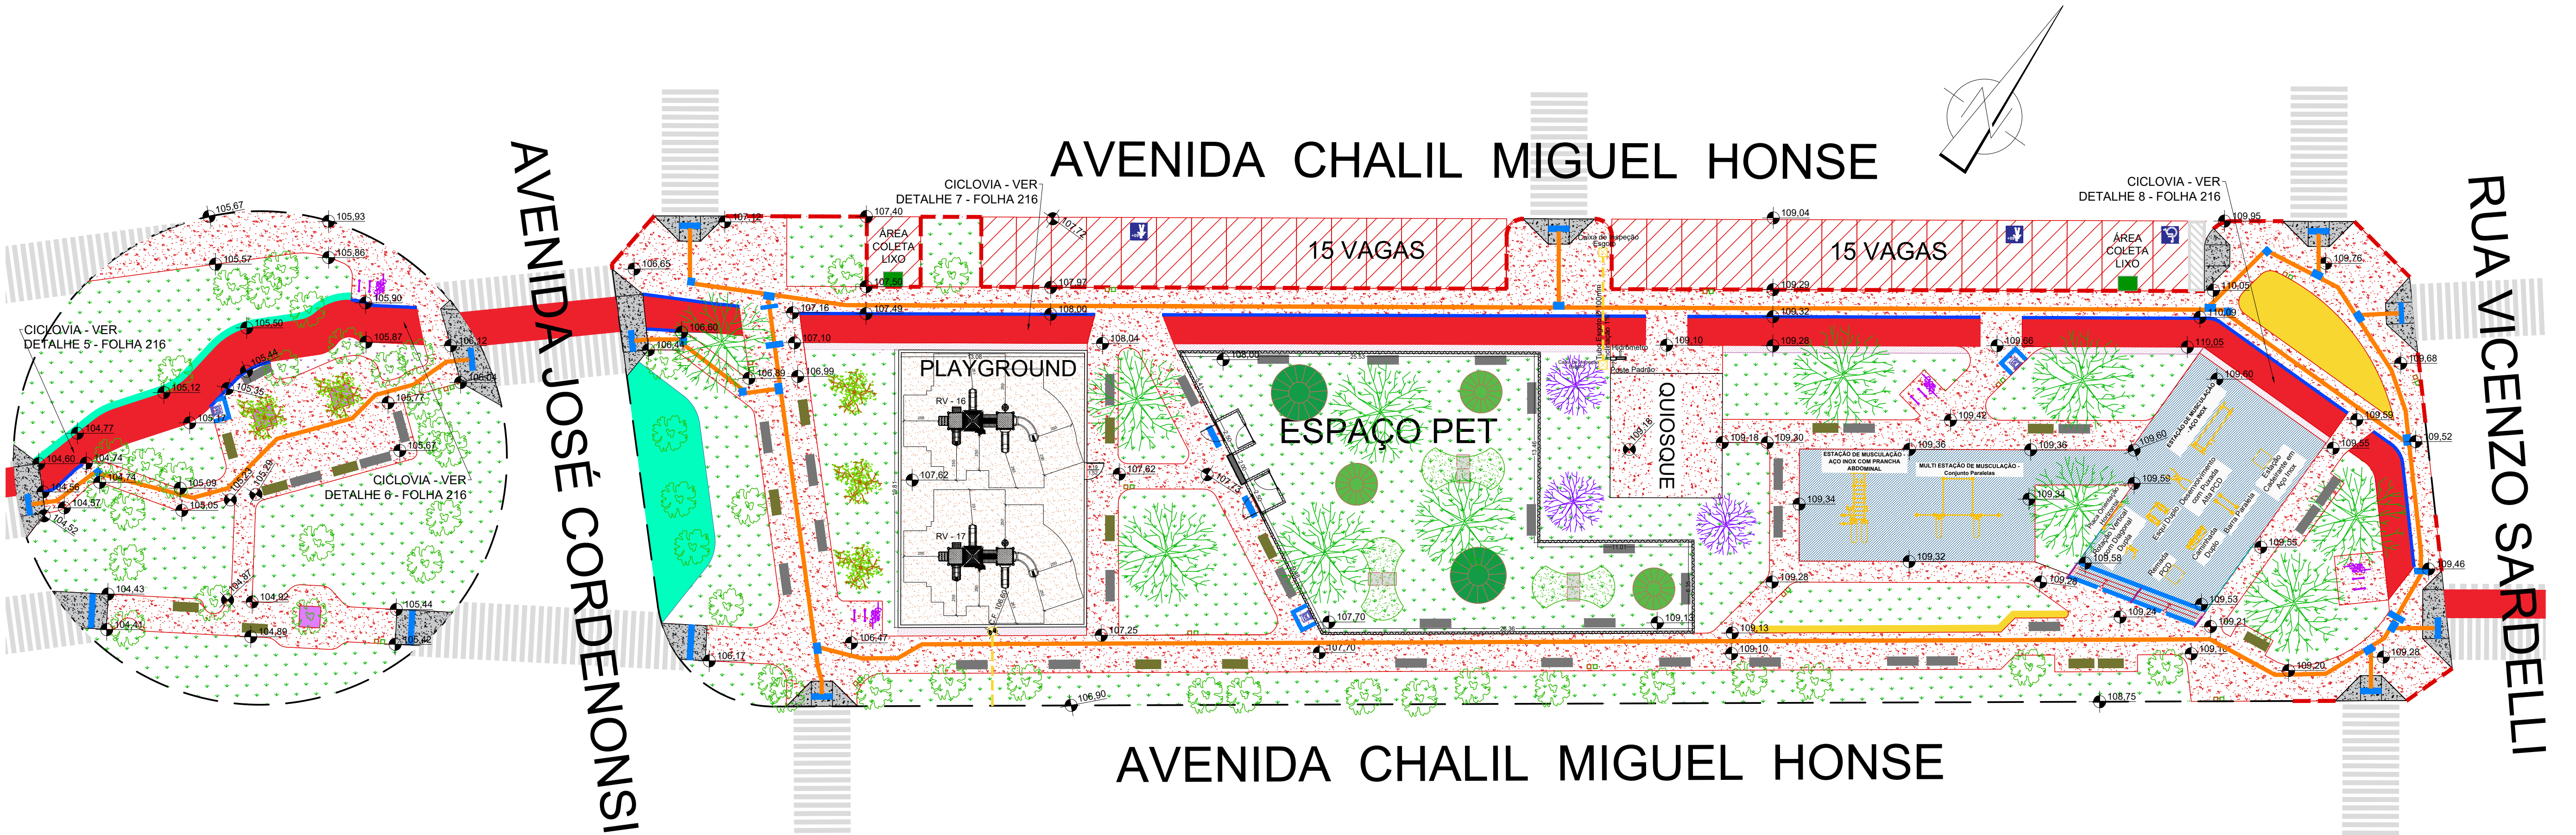

Implantação
Escala 1:250

LEGENDA A CONSTRUIR:

	CICLOVIA BIDIRECIONAL - PISO EM CONCRETO CAMURÇADO (FDE 13.02.009) - 325,84 m²		ÁRVORE ORNAMENTAL SIBIPIRUNA H=2,00m (FDE 16.03.502) - 10 UNID.		PLAYGROUND CONJUGADO TIPO 03 - TAMANHO MÉDIO - FORNECIMENTO E INSTALAÇÃO - SIURB RV 16 - 1 UNID.
	PINTURA EM BORRACHA CLORADA, COR VERMELHO, COM ADIÇÃO DE MICROESFERAS DE VIDRO ANTIDERRAPANTES - CICLOVIA - 370,16 m²		MINIGUIAS DE CONCRETO - 135,57 m		PLAYGROUND CONJUGADO TIPO 04 - TAMANHO MÉDIO - FORNECIMENTO E INSTALAÇÃO - SIURB RV 17 - 1 UNID.
	PAVIMENTO ASFÁLTICO PARA ESTACIONAMENTO DE VEÍCULOS (TRÁFEGO MÉDIO) - 419,98 m²		BANCO SEM ENCOSTO (FDE-BC-27) - 12 UNID.		ESTACIÓN DE MUSCULACIÓN - AÇO INOX COM PRANCHA ABDOMINAL - FORNECIMENTO E INSTALAÇÃO - 1 UNID.
	CALÇADA DE PISO EM CONCRETO CAMURÇADO (FDE 13.02.009) A SER CONSTRUÍDA - 1.608,37 m²		BANCO COM ENCOSTO (SINAPI 103294) - 17 UNID.		MÚLTIPLA ESTACIÓN DE MUSCULACIÓN - CONJUNTO PARALELAS EM AÇO INOX - FORNECIMENTO E INSTALAÇÃO - 1 UNID.
	REBAIXAMENTO E RAMPAS DE ACESSIBILIDADE EM PISO DE CONCRETO CAMURÇADO (FDE 13.02.009) A SER CONSTRUÍDA - 99,56 m²		PISO TÁTIL DIRECIONAL - LADRILHO HIDRAULICO 25X25 E=2CM - 89,72 m²		ROTAÇÃO VERTICAL COM DIAGONAL DUPLA EM AÇO INOX - FORNECIMENTO E INSTALAÇÃO - 1 UNID.
	GRAMA ESMERALDA - 2.036,88 m²		PISO TÁTIL ALERTA - LADRILHO HIDRAULICO 25X25 E=2CM - 24,77 m²		ESQUI DUPLA EM AÇO INOX - FORNECIMENTO E INSTALAÇÃO - 1 UNID.
	FORRAÇÃO - MINI-LANTANA (FDE 16.03.087) - 13,05m²		PLAYGROUND DE AREIA - 253,74 m²		DESENVOLVIMENTO COM PUXADA ALTA PCD EM AÇO INOX - FORNECIMENTO E INSTALAÇÃO - 1 UNID.
	FORRAÇÃO AGAPANTO (FDE 16.03.096) - 53,30 m²		PISO DE CONCRETO COM PINTURA EM BORRACHA CLORADA, COR AZUL - A CONSTRUIR - 328,66 m²		REMADA PCD EM AÇO INOX - FORNECIMENTO E INSTALAÇÃO - 1 UNID.
	ARBUSTO ALECRIM - H=0,50M A 0,70M (FDE 16.03.100) - 116 UN.		GUIA PRÉ-MOLDADA DE CONCRETO A SEREM CONSTRUÍDAS - 156,01 m		CAMINHADA DUPLO EM AÇO INOX - FORNECIMENTO E INSTALAÇÃO - 1 UNID.
	FORRAÇÃO LAMBARÍ-ROXO (FDE 16.03.109) - 70,07 m²		GUARDA-CORPO, h=1,10m (FDE CO-45) - 18,42 m		BARRA PARALELA EM AÇO INOX - FORNECIMENTO E INSTALAÇÃO - 1 UNID.
	ÁRVORE ORNAMENTAL IPÊ-BRANCO H=2,00m (FDE 16.03.222) - 5 UNID.		GUARDA-CORPO h=1,10m MAIS O CORRIMÃO EM DUAS ALTURAS (h=0,70m e h= 0,92m) - (FDE CO-45 E FDE CO-34) - 7,74 m		BEBEDOURO ACESSÍVEL ÁGUA REFRIGERADA PRESSÃO MÍNIMA 8MCA COM PONTO DE ÁGUA PARA IRRIGAÇÃO (FDE BB-02) - 3 UNID.
	ÁRVORE ORNAMENTAL QUARESMEIRA H=2,00m(FDE 16.03.501) - 3 UNID.		BICICLETÁRIO SOBRE BASE DE CONCRETO (FDE BL-01) - 12 UNID.		

LEGENDA EXISTENTES:

	ÁRVORES EXISTENTES
	POSTE EXISTENTE
	BOCA DE LOBO EXISTENTE
	GUIA EXISTENTE

	ESTACIÓN DE CALISTENIA (MUSCULACIÓN) EM AÇO INOX - FORNECIMENTO E INSTALAÇÃO - 1 UNID.
	ESTACIÓN CADEIRANTE EM AÇO INOX - FORNECIMENTO E INSTALAÇÃO - 1 UNID.
	PLACA ORIENTATIVA EM AÇO INOX - FORNECIMENTO E INSTALAÇÃO - 1 UNID.
	CAIXA HIDRÁULICA 60X60cm SINAPI 41629 - 3 UNID.
	TUBO DE PVC Ø 100 - 13m

NOTAS TÉCNICAS

- 1) O PROJETO NÃO FOI ELABORADO EM BASE GEORREFERENCIADA, PORTANTO CONFERIR AS MEDIDAS NO LOCAL, QUANDO DA EXECUÇÃO DAS OBRAS.
- 2) AS COTAS ESTÃO EM METRO, EXCETO QUANDO INDICADO.
- 3) A EXECUÇÃO DA OBRA DEVE SEGUIR **RIGOROSAMENTE O PROJETO**, SENDO QUE, EM CASO DE DÚVIDAS DEVERÁ SER CONSULTADA A FISCALIZAÇÃO DA OBRA.
- 4) EM CASO DE DÚVIDAS QUE EXTRAPOLEM AS ATRIBUIÇÕES DA FISCALIZAÇÃO, A AUTORIA DEVERÁ SER CONSULTADA PREVIAMENTE, SENDO QUE, O DESCUMPRIMENTO DAS DIRETRIZES ESTABELECIDAS NESTE PROJETO, SEM CONSULTA AO AUTOR, EXIME O PROJETISTA DE QUALQUER RESPONSABILIDADE TÉCNICA POR EVENTUAIS FALHAS OU INCONFORMIDADES NA OBRA.
- 5) DEVERÃO SER SEGUIDOS TODO OS CATÁLOGOS, DETALHAMENTOS E ESPECIFICAÇÕES TÉCNICAS DAS TABELAS OFICIAIS, SINAPI, FDE, ENTRE OUTRAS, QUE COMPOEM O ORÇAMENTO, SENDO QUE, OS MESMOS SÃO PARTE INTEGRANTE DO PROJETO.
- 6) O PROJETO SEGUIR AS NORMAS DE ACESSIBILIDADE, PORTANTO A NBR 9050, NBR 16537, DEMAIS NORMAS E LEGISLAÇÕES RELACIONADAS DEVEM SER OBSERVADAS.
- 7) A INSTALAÇÃO DOS CONTÊINERES DO QUIOSQUE SERÁ DE RESPONSABILIDADE DOS PERMISSIONÁRIOS.
- 8) A ELABORAÇÃO DO PROJETO ELÉTRICO E A EXECUÇÃO DA ILUMINAÇÃO PÚBLICA SERÃO DE RESPONSABILIDADE DO MUNICÍPIO.
- 9) DEVERÁ SER EXECUTADO SISTEMA DE DRENAGEM NO PLAYGROUND, ANTES DA COLOCAÇÃO DA AREIA SUPERFICIAL. VERIFICAR DETALHES NA FOLHA 210.