


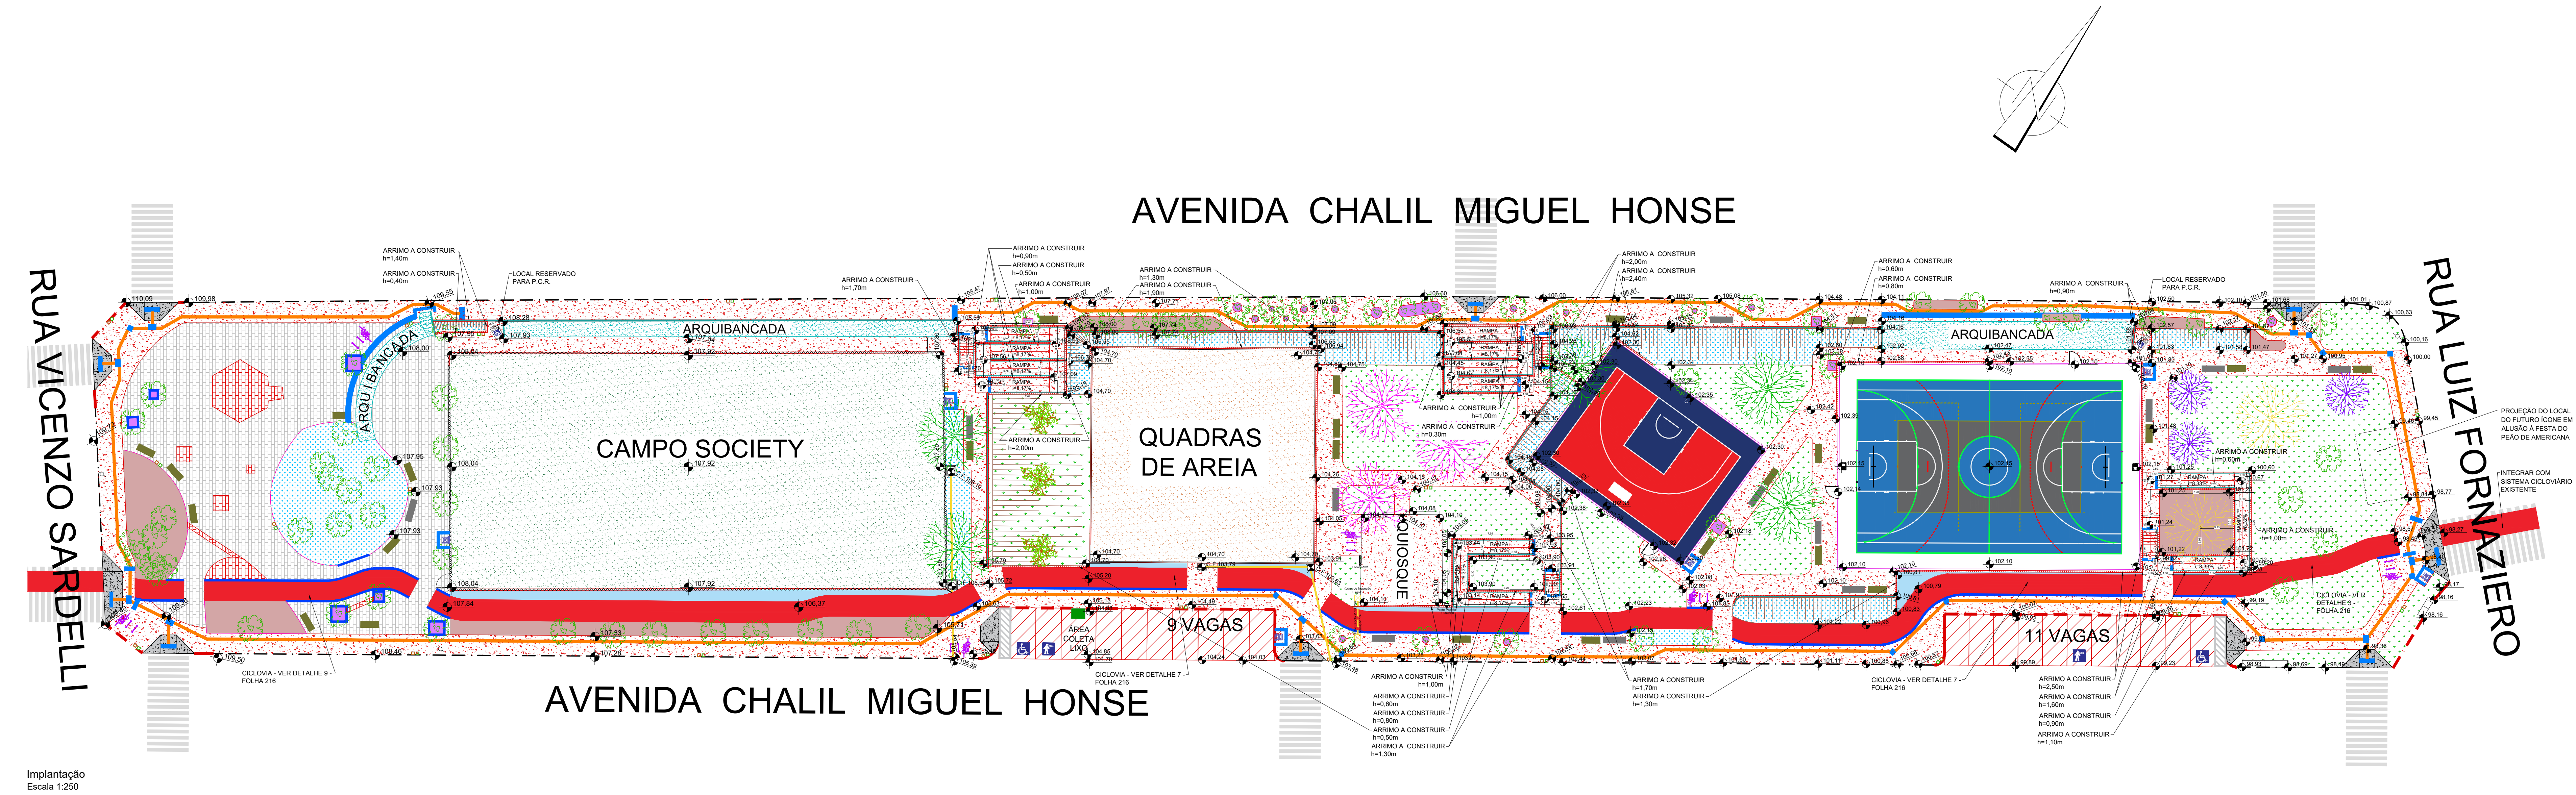

LEGENDA A CONSTRUIR:

	CICLOVIA BIDIRECIONAL - PISO EM CONCRETO CAMURÇADO (FDE 13.02.009) - 428,04 m²
	CICLOVIA BIDIRECIONAL - PINTURA EM BORRACHA CLORADA, COR VERMELHO, COM ADIÇÃO DE MICROESFERAS DE VIDRO ANTIDERRAPANTES - 447,91 m²
	PAVIMENTO ASFÁLTICO PARA ESTACIONAMENTO DE VEÍCULOS (TRAFEGO MÉDIO) A SER CONSTRUÍDO - 274,50 m²
	CALÇADA DE PISO EM CONCRETO CAMURÇADO (FDE 13.02.009) A SER CONSTRUÍDA - 1.992,34 m²
	REBAIXAMENTO E RAMPAS DE ACESSIBILIDADE EM PISO DE CONCRETO CAMURÇADO (FDE 13.02.009) A SER CONSTRUÍDA - 72,25 m²
	PISO INTERTRAVADO A SER SUBSTITUÍDO EM PONTOS ESPECÍFICOS - 43,97 m²
	PISO TÁTIL ALERTA - LADRILHO HIDRÁULICO 25x25 E=2cm - 44,74 m²
	PISO TÁTIL DIRECIONAL - LADRILHO HIDRÁULICO 25x25 E=2cm - 116,23 m²
	MINIGUIAS DE CONCRETO - 158,47 m
	GUIAS PRÉ-MOLDADA DE CONCRETO A SEREM CONSTRUÍDAS - 96,79 m
	GUARDA CORPO, h=1,10m (FDE CO-45) - 295,27 m

	GUARDA-CORPO h=1,10m MAIS O CORRIMÃO EM DUAS ALTURAS (h=0,70m e h=0,92m) - (FDE CO-45 E FDE CO-34) - 308,31 m
	CONJUNTO DE 02 LIXEIRAS PRÉ-FABRICADAS DE CONCRETO (SINAPI 103303) - 29 UNID.
	GRAMA ESMERALDA - 1.094,85 m²
	FORRAÇÃO CLOROFITO (FDE 16.03.092) - 247,83 m²
	FORRAÇÃO LAMBARI-ROXO (FDE 16.03.109) - 22,73 m²
	ARBUSTO MANJERICÃO H=0,50 A 0,70m (FDE 16.03.110) - 309 UN.
	FORRAÇÃO GRAMA PRETA (FDE 16.03.012) - 413,88 m²
	ÁRVORE ORNAMENTAL IPÊ-BRANCO H=2,00M (FDE 16.03.222) - 3 UNID.
	ÁRVORE ORNAMENTAL QUARESMEIRA 16.03.501) - 3 UNID.
	ÁRVORE ORNAMENTAL SIBIPIRUNA H=2,00M (FDE 16.03.502) - 4 UNID.
	ÁRVORE ORNAMENTAL ARCEBIA-SALSA H=2,00M (FDE 16.03.217) - 3 UNID.
	ÁRVORE ORNAMENTAL EMBAÚBA H=2,00M (FDE 16.03.203) - 2 UNID.

	BICICLETÁRIO SOBRE BASE DE CONCRETO (FDE BL-01) - 18 UNID.
	BEBEDOURO ACESSÍVEL ÁGUA REFRIGERADA PRESSÃO MÍNIMA 8MCA COM PONTO DE ÁGUA PARA IRRIGAÇÃO (FDE BB-02) - 6 UNID.
	BANCO SEM ENCOSTO (FDE BC-27) - 12 UNID.
	BANCO COM ENCOSTO (SINAPI 103294) - 25 UNID.
	ARQUIBANCADAS E ESCADA EXISTENTES A SEREM RESTAURADAS COM REBOCO E PINTURA NA COR AZUL - 193,13 m²
	MURO DE ARRIMO EXISTENTE A SER RESTAURADO COM REBOCO E PINTURA NA COR AZUL - 92 m²
	MURO DE ARRIMO h=1,40m, COM DRENAGEM (SIURB 17-001-070) A SER CONSTRUÍDO SOBRE SAPATA CORRIDA DE 1,20x0,30 m - 247,51m
	MURO DE ARRIMO 1,40m < h <= 2,50m, COM DRENAGEM (SIURB 17-001-071) A SER CONSTRUÍDO SOBRE SAPATA CORRIDA DE 1,20x0,30 m - 106,34m
	VIGA DE BALDRAME A SER CONSTRUÍDA PARA APOIO DE GUARDA-CORPO - DIMENSÕES: 0,15x0,20m COM BROCAS Ø0,20m A CADA 1,50m - 124,70 m
	TUBO DE PVC SÉRIE-R Ø150mm PARA ESCOAMENTO DE SISTEMA DE DRENAGEM - 55,90 m
	TUBO DE PVC Ø 100 - 3,50m

LEGENDA EXISTENTES:

	ÁRVORES EXISTENTES
	POSTE EXISTENTE
	BOCA DE LOBO EXISTENTE
	GUIAS EXISTENTES

NOTAS TÉCNICAS

- O PROJETO NÃO FOI ELABORADO EM BASE GEORREFERENCIADA, PORTANTO CONFERIR AS MEDIDAS NO LOCAL QUANDO DA EXECUÇÃO DAS OBRAS.
- AS COTAS ESTÃO EM METRO, EXCETO QUANDO INDICADO.
- A EXECUÇÃO DA OBRA DEVE SEGUIR **RIGOROSAMENTE O PROJETO**, SENDO QUE, EM CASO DE DÚVIDAS DEVERÁ SER CONSULTADA A FISCALIZAÇÃO DA OBRA.
- EM CASO DE DÚVIDAS QUE EXTRAPOLEM AS ATRIBUIÇÕES DA FISCALIZAÇÃO, A AUTORIA DEVERÁ SER CONSULTADA PREVIAMENTE, SENDO QUE, O DESCUMPRIMENTO DAS DIRETRIZES ESTABELECIDAS NESTE PROJETO, SEM CONSULTA AO AUTOR, EXIME O PROJETISTA DE QUALQUER RESPONSABILIDADE TÉCNICA POR EVENTUAIS FALHAS OU INCONFORMIDADES NA OBRA.
- DEVERÃO SER SEGUIDOS TODOS OS CATALOGOS, DETALHAMENTOS E ESPECIFICAÇÕES TÉCNICAS DAS TABELAS OFICIAIS SINAPI, FDE, ENTRE OUTRAS, QUE COMPÕEM O ORÇAMENTO, SENDO QUE, OS MESMOS SÃO PARTE INTEGRANTE DO PROJETO.
- O PROJETO SEGUIR AS NORMAS DE ACESSIBILIDADE, PORTANTO A NBR 9059 E A NBR 16537 E DEMAIS NORMAS E LEGISLAÇÕES RELACIONADAS DEVEM SER OBSERVADAS.
- REMOVER A AREIA DO CAMPO EXISTENTE E EXECUTAR A INFRAESTRUTURA DO CAMPO SOCIETY - VER DETALHES FOLHAS 206 E 207.
- DEVERÁ SER EXECUTADO SISTEMA DE DRENAGEM NAS QUADRAS DE AREIA E NO CAMPO SOCIETY - VER FOLHAS 202, 206 E 207.
- AS ARQUIBANCADAS EXISTENTES DEVEM SER RESTAURADAS (REBOCO+PINTURA).
- O CICLOVIÁRIO DEVE SER INTERLIGADO COM O SISTEMA VIÁRIO EXISTENTE.
- SERÁ EXECUTADO O PLANTIO DE GRAMA NO LOCAL ONDE ESTÁ PREVISTA A FUTURA INSTALAÇÃO DO MONUMENTO ÍCONE DA FESTA DO PEÃO, SENDO QUE, O MESMO SERÁ INSTALADO POSTERIORMENTE ATRAVÉS DE PARCERIAS DO MUNICÍPIO (CCA / INICIATIVA PRIVADA).
- A INSTALAÇÃO DOS GUARDA-CORPOS DEVE SEGUIR OS DETALHAMENTOS DO CATALOGO FDE CO-45 E ONDE FOR NECESSÁRIA A INSTALAÇÃO DE CORRIMÃO, COMBINAR COM O ITEM FDE CO-34.
- A ENTRADA PARA EQUIPAMENTOS PÚBLICOS ACESSÍVEIS DESTINADOS À PRÁTICA DE ESPORTES, TAIS COMO AS QUADRAS POLIESPORTIVA E DE BASQUETE 3X3, DEVEM TER LARGURA MÍNIMA DE 1,00m, CONFORME ITEM 10.11.1 DA NBR 9059/2021.
- A ELABORAÇÃO DO PROJETO EXECUTIVO DOS Muros DE ARRIMO SERÁ DE RESPONSABILIDADE DA CONTRATADA, AS INFORMAÇÕES CONSTANTES NESTE PROJETO BÁSICO DESTINAM-SE EXCLUSIVAMENTE À DEFINIÇÃO DOS QUANTITATIVOS E CUSTOS PARA FINS LICITATÓRIOS.