




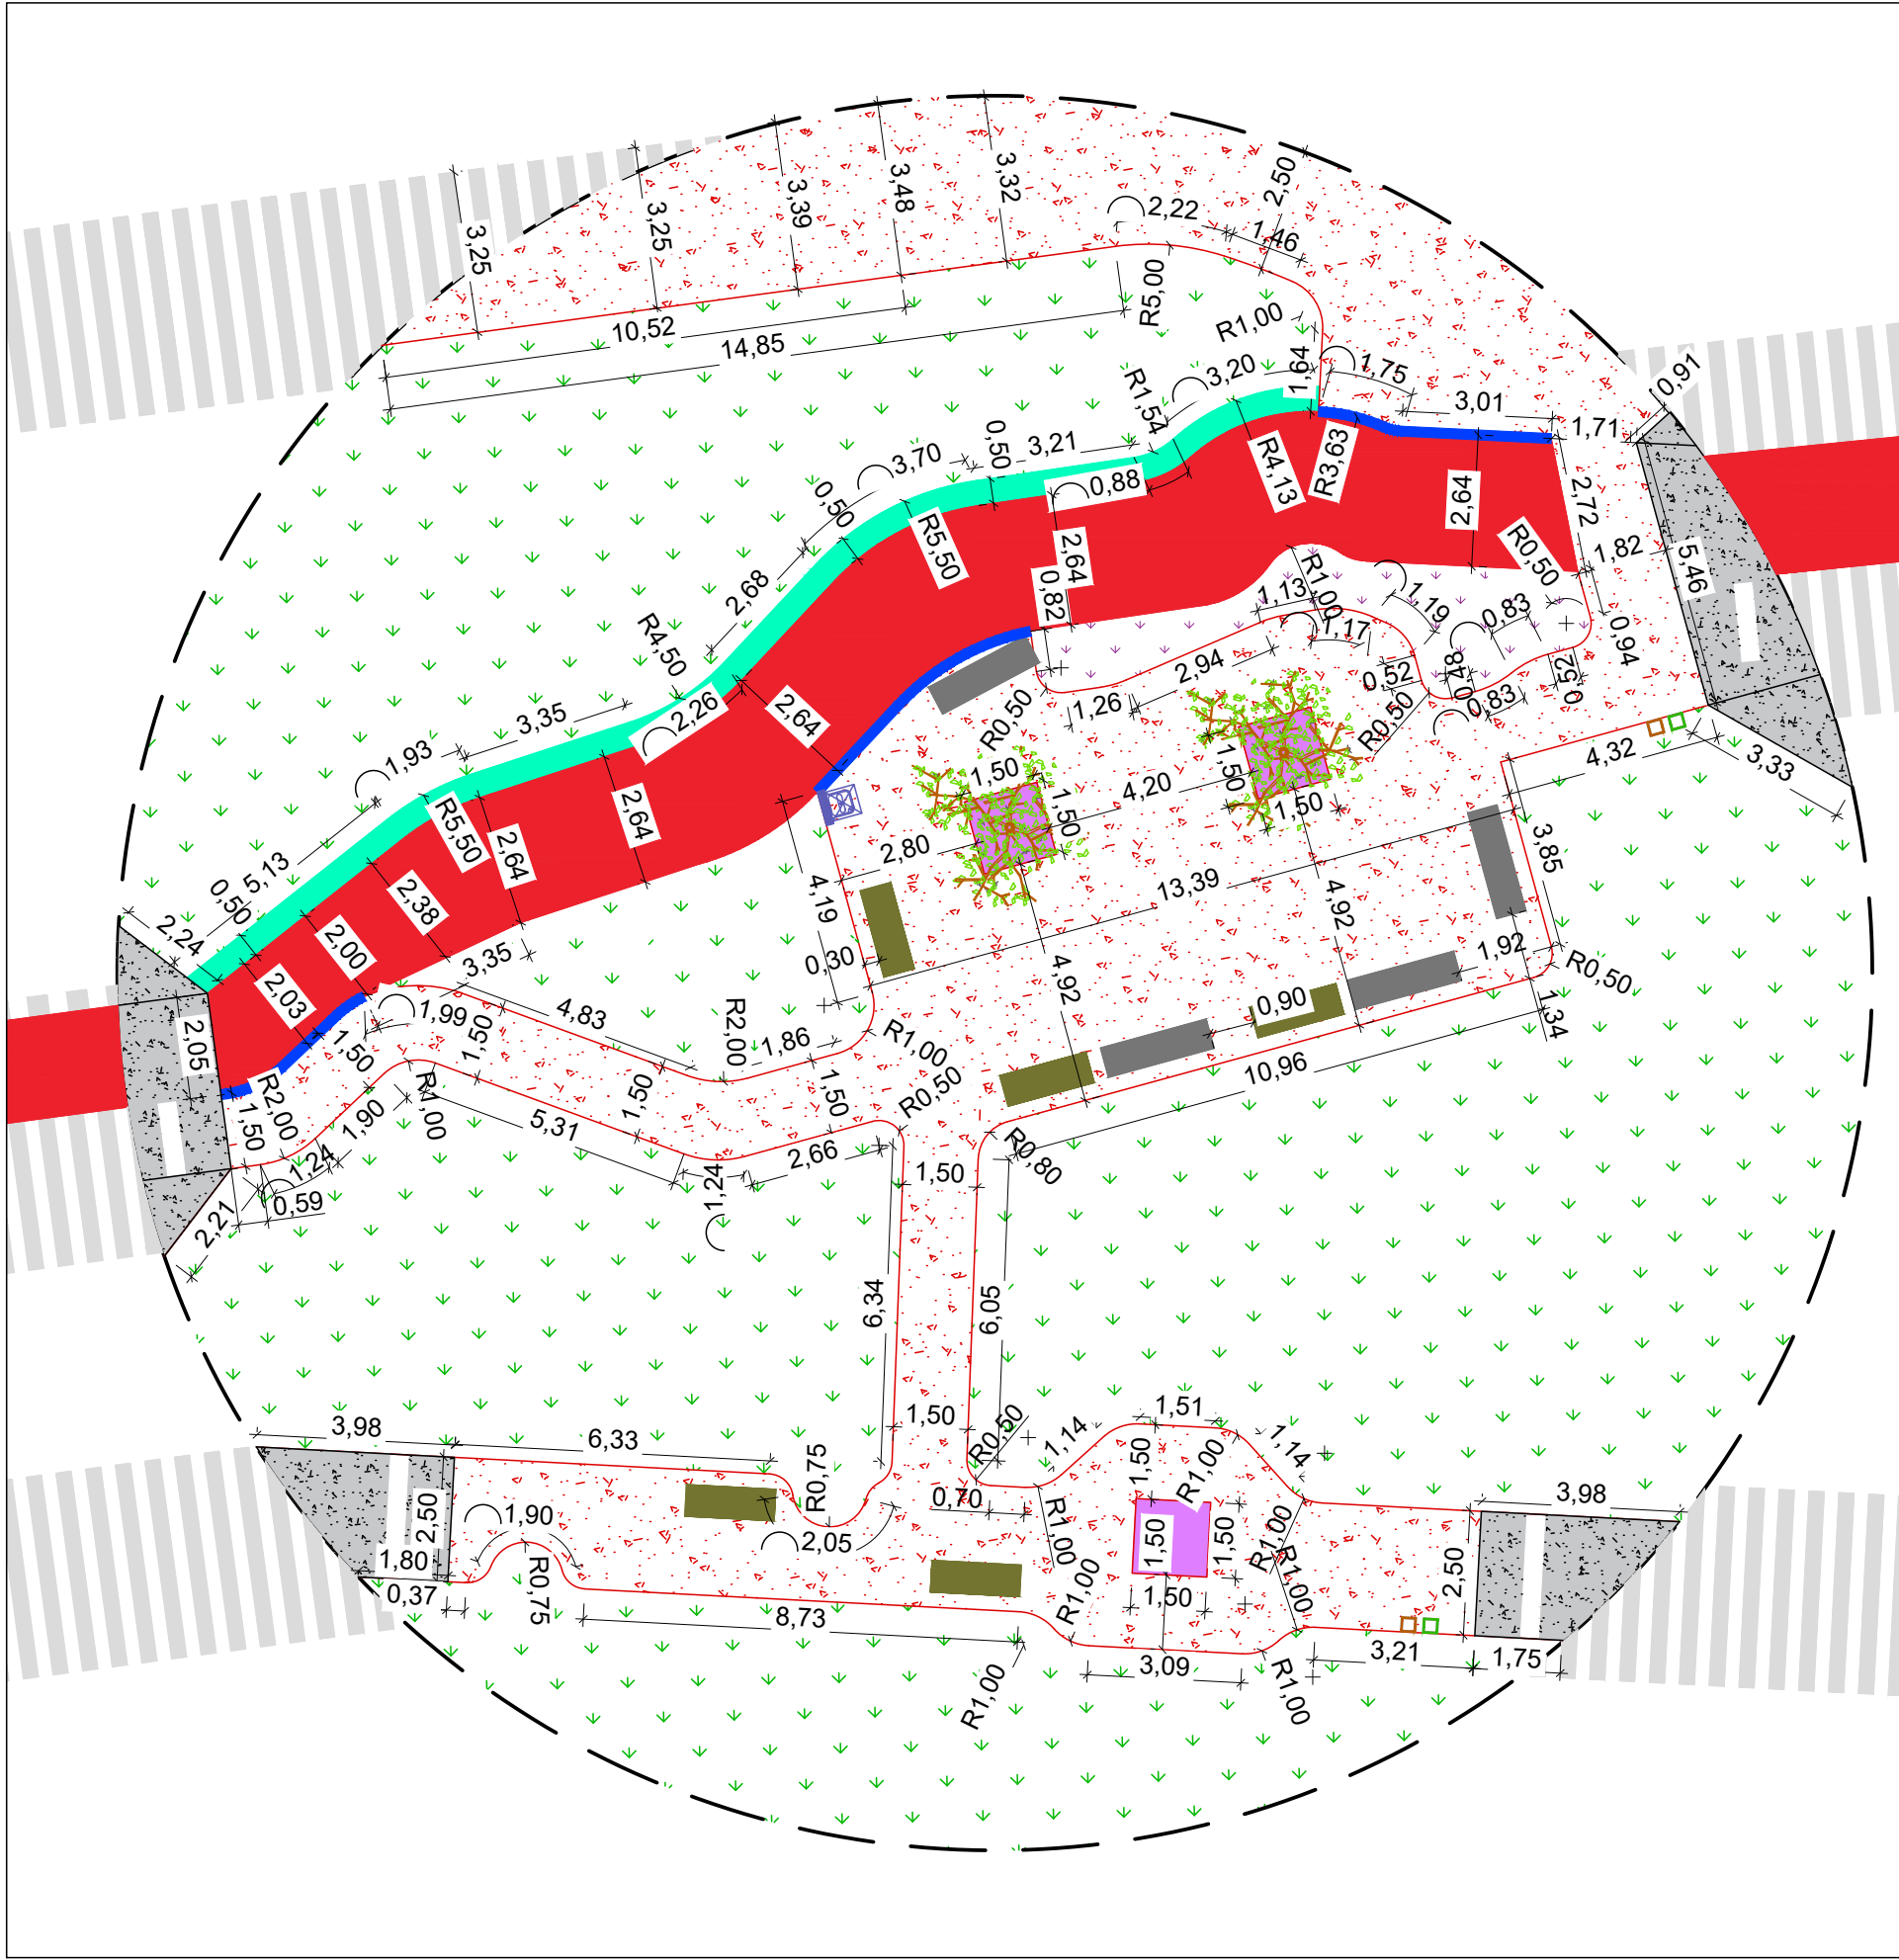

Quadra 3
Escala 1:150

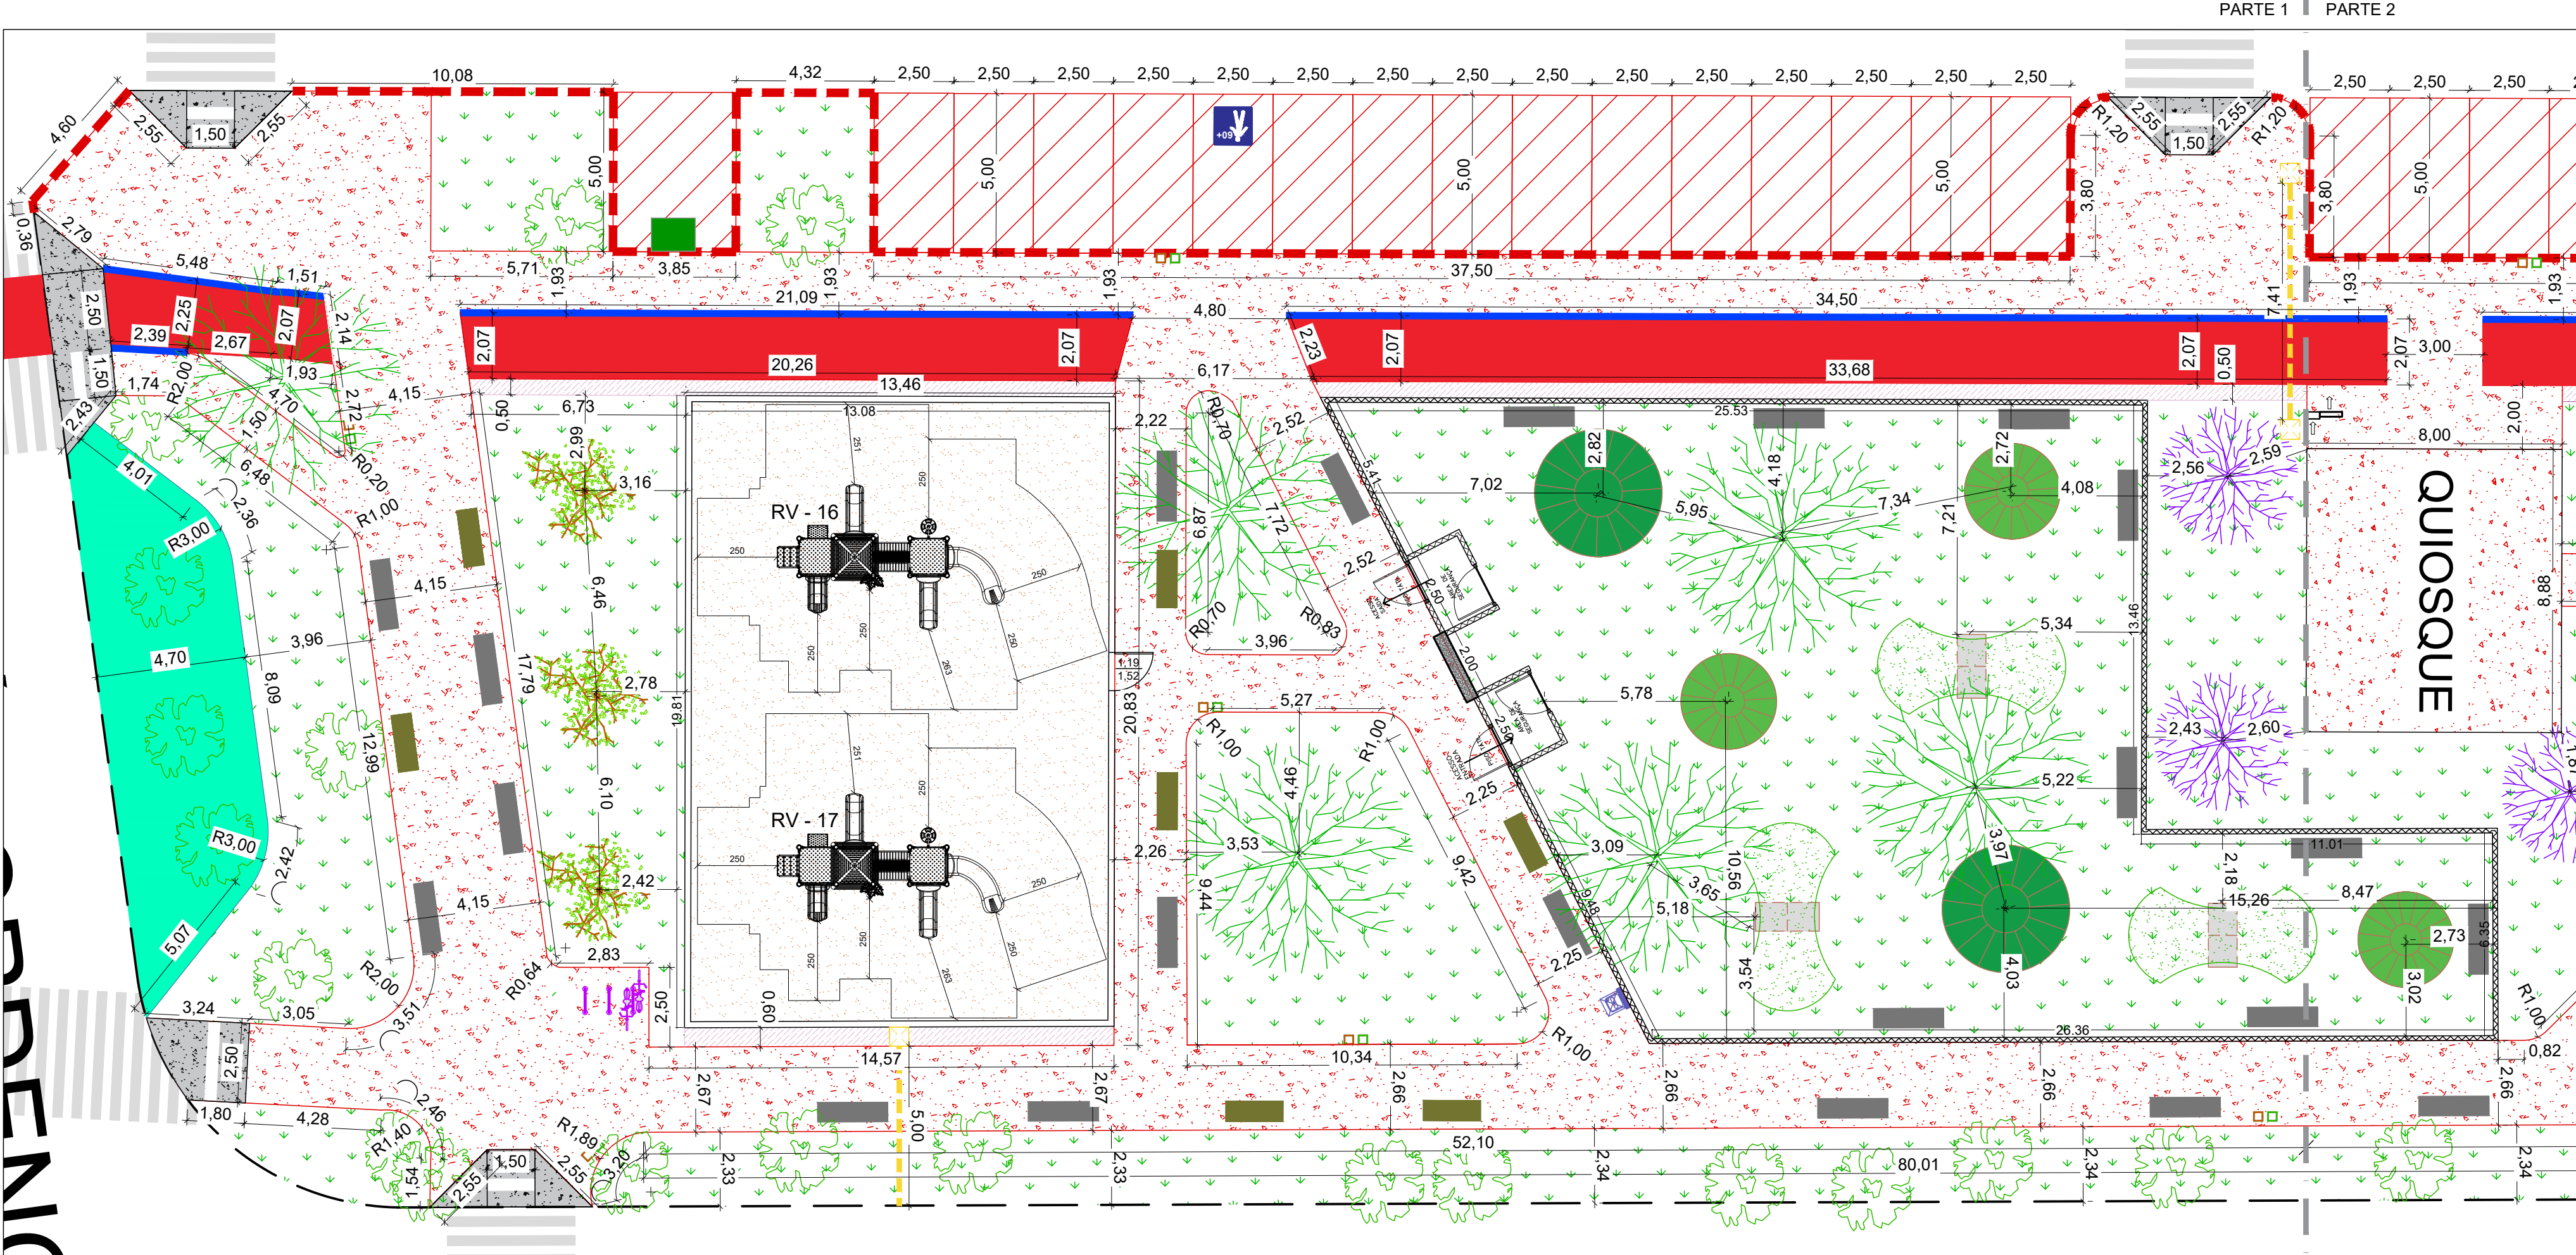

Quadra 5 - parte 1
Escala 1:150

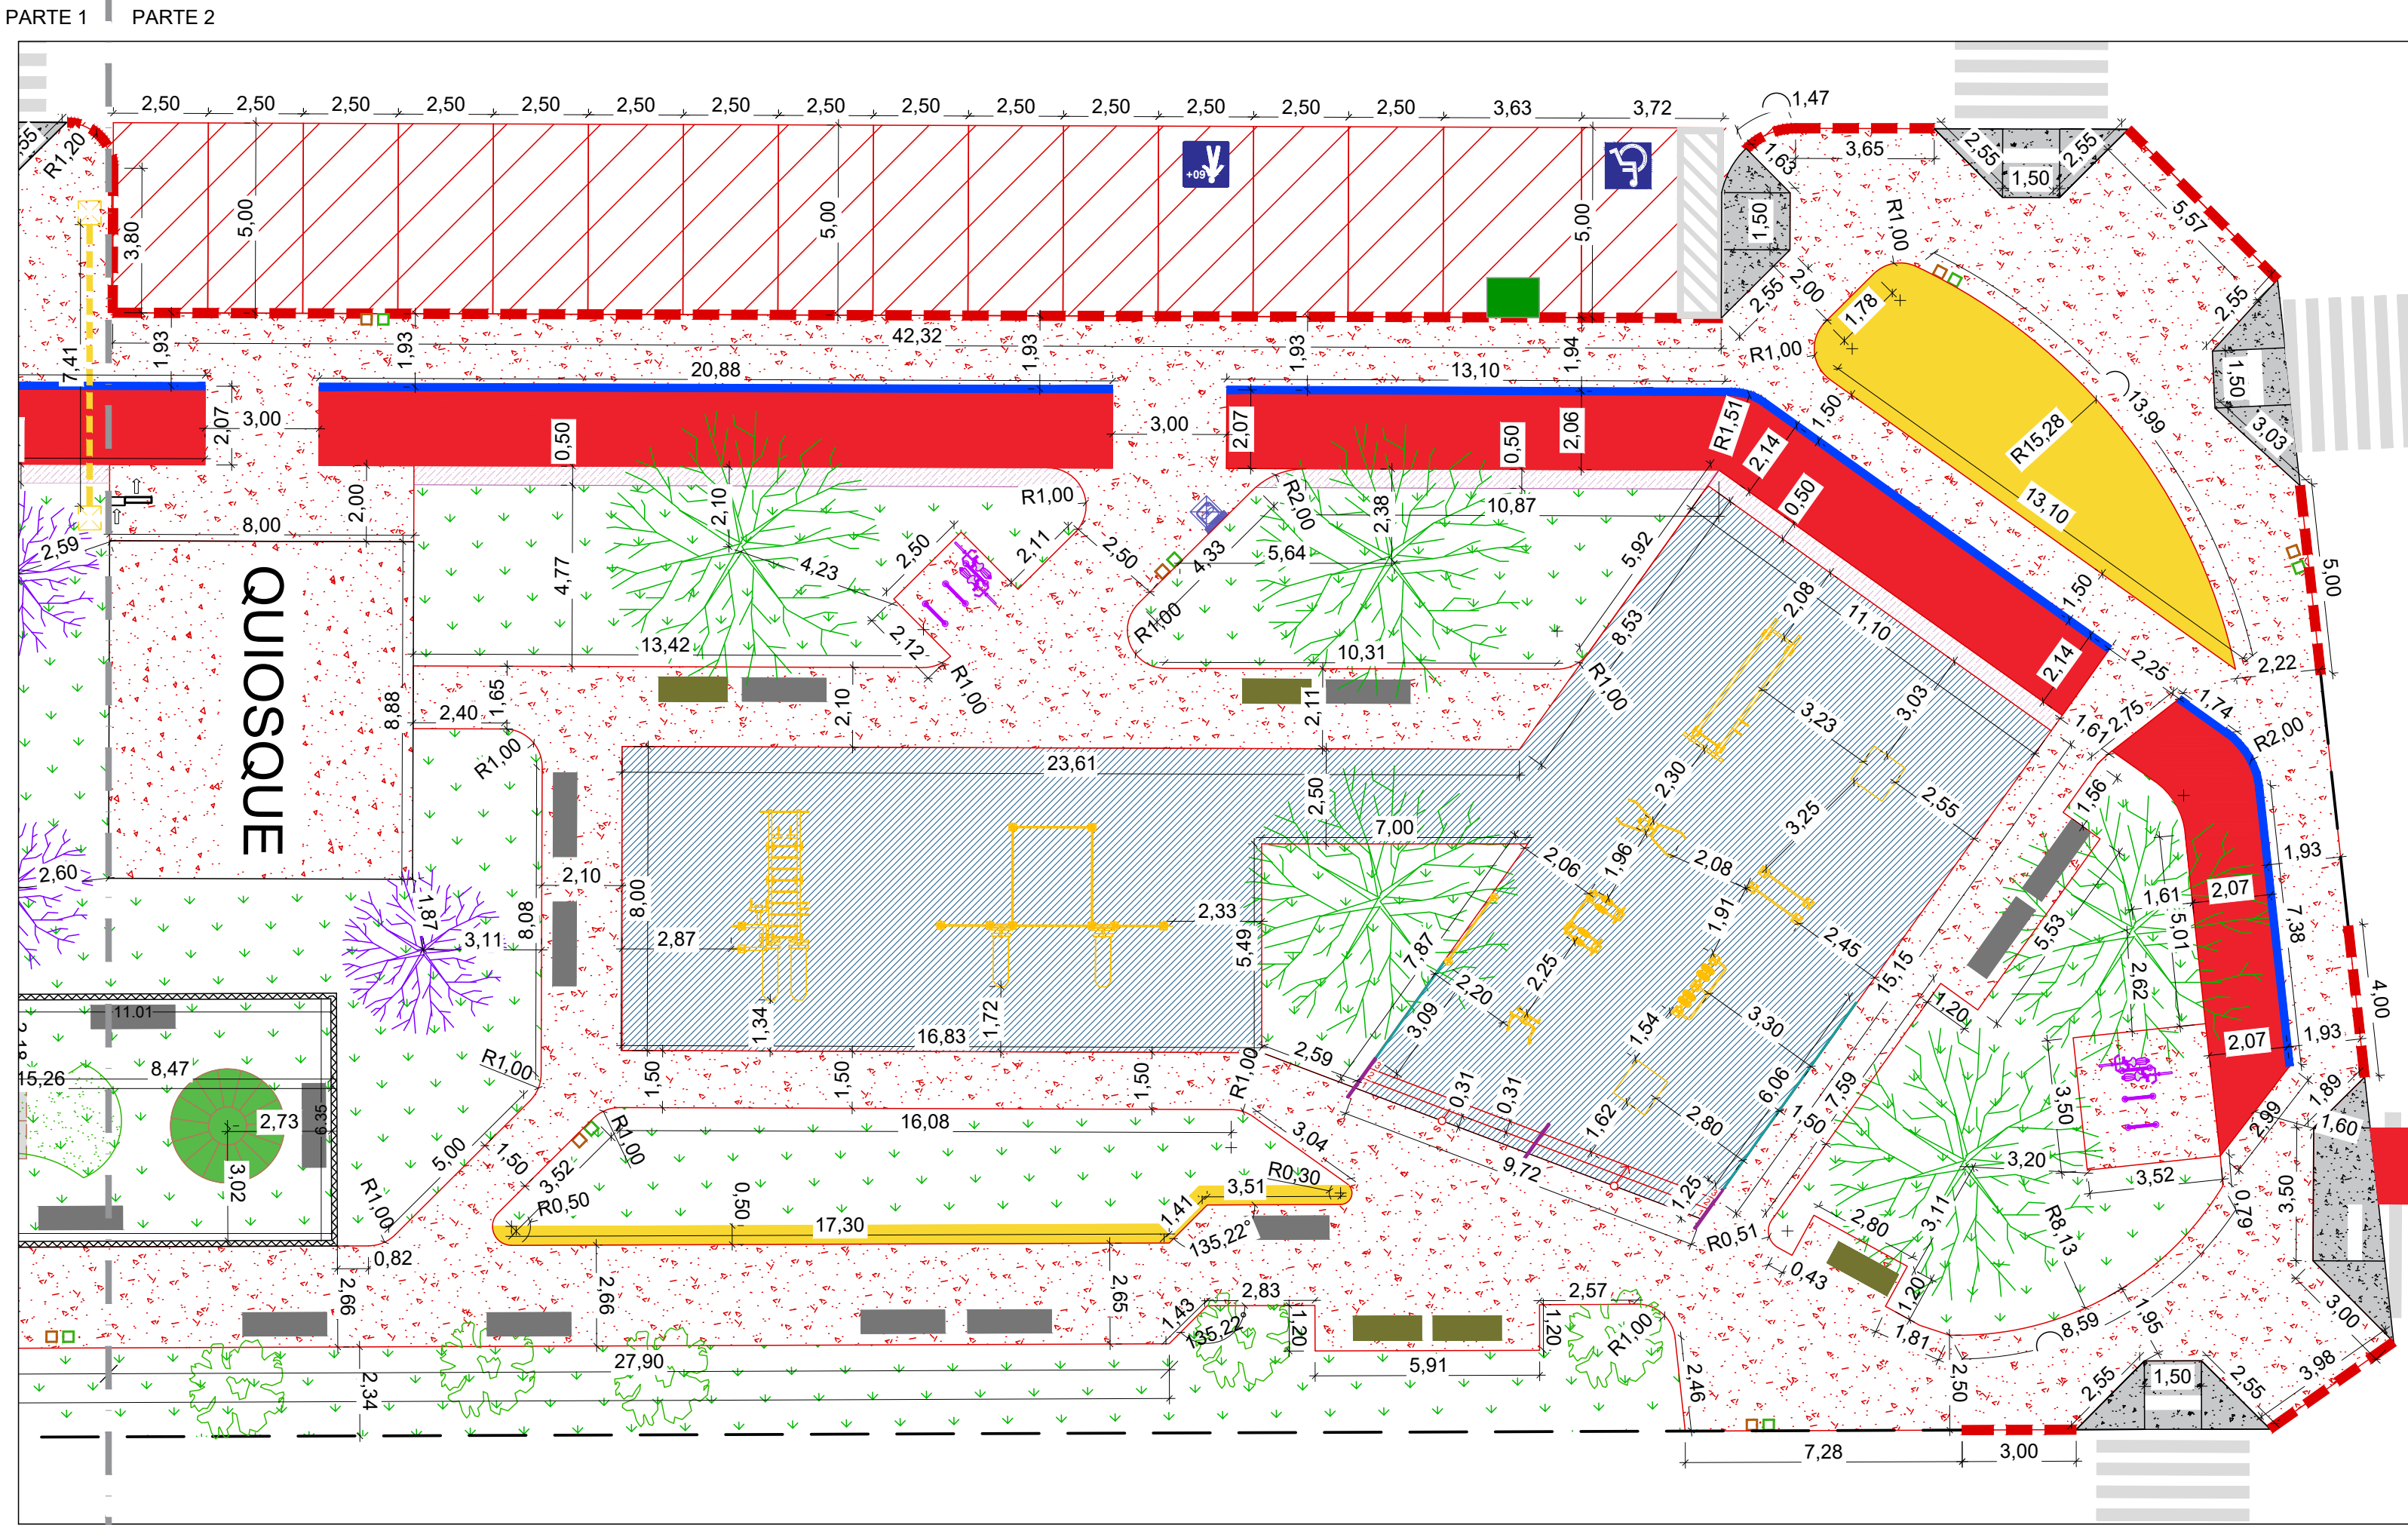

Quadra 4 - parte 2
Escala 1:150

NOTAS TÉCNICAS

- 1) O PROJETO NÃO FOI ELABORADO EM BASE GEORREFERENCIADA, PORTANTO CONFERIR AS MEDIDAS NO LOCAL, QUANDO DA EXECUÇÃO DAS OBRAS.
- 2) AS COTAS ESTÃO EM METRO, EXCETO QUANDO INDICADO.
- 3) A EXECUÇÃO DA OBRA DEVE SEGUIR **RIGOROSAMENTE O PROJETO**, SENDO QUE, EM CASO DE DÚVIDAS DEVERÁ SER CONSULTADA A FISCALIZAÇÃO DA OBRA.
- 4) EM CASO DE DÚVIDAS QUE EXTRAPOLEM AS ATRIBUIÇÕES DA FISCALIZAÇÃO, A AUTORIA DEVERÁ SER CONSULTADA PREVIAMENTE, SENDO QUE, O DESCUMPRIMENTO DAS DIRETRIZES ESTABELECIDAS NESTE PROJETO, SEM CONSULTA AO AUTOR, EXIME O PROJETISTA DE QUALQUER RESPONSABILIDADE TÉCNICA POR EVENTUAIS FALHAS OU INCONFORMIDADES NA OBRA.
- 5) DEVERÃO SER SEGUIDOS TODO OS CATÁLOGOS, DETALHAMENTOS E ESPECIFICAÇÕES TÉCNICAS DAS TABELAS OFICIAIS, TAIS COMO: SINAPI, FDE, DENTRE OUTRAS QUE COMPOEM O ORÇAMENTO, SENDO QUE, OS MESMOS SÃO PARTE INTEGRANTE DO PROJETO.
- 6) O PROJETO SEGUIR AS NORMAS DE ACESSIBILIDADE, PORTANTO A NBR 9050, A NBR 16337 E DEMAIS NORMAS E LEGISLAÇÕES RELACIONADAS DEVEM SER OBSERVADAS.
- 7) PARA MELHOR VISUALIZAÇÃO DAS COTAS DE DISTÂNCIA, ALGUNS ELEMENTOS DO PROJETO FORAM OCULTADOS NESTA FOLHA. PARA CONSULTAR O PROJETO INTEGRAL, VERIFICAR AS FOLHAS 101 A 104, BEM COMO AS RESPECTIVAS FOLHAS DE DETALHAMENTO.