



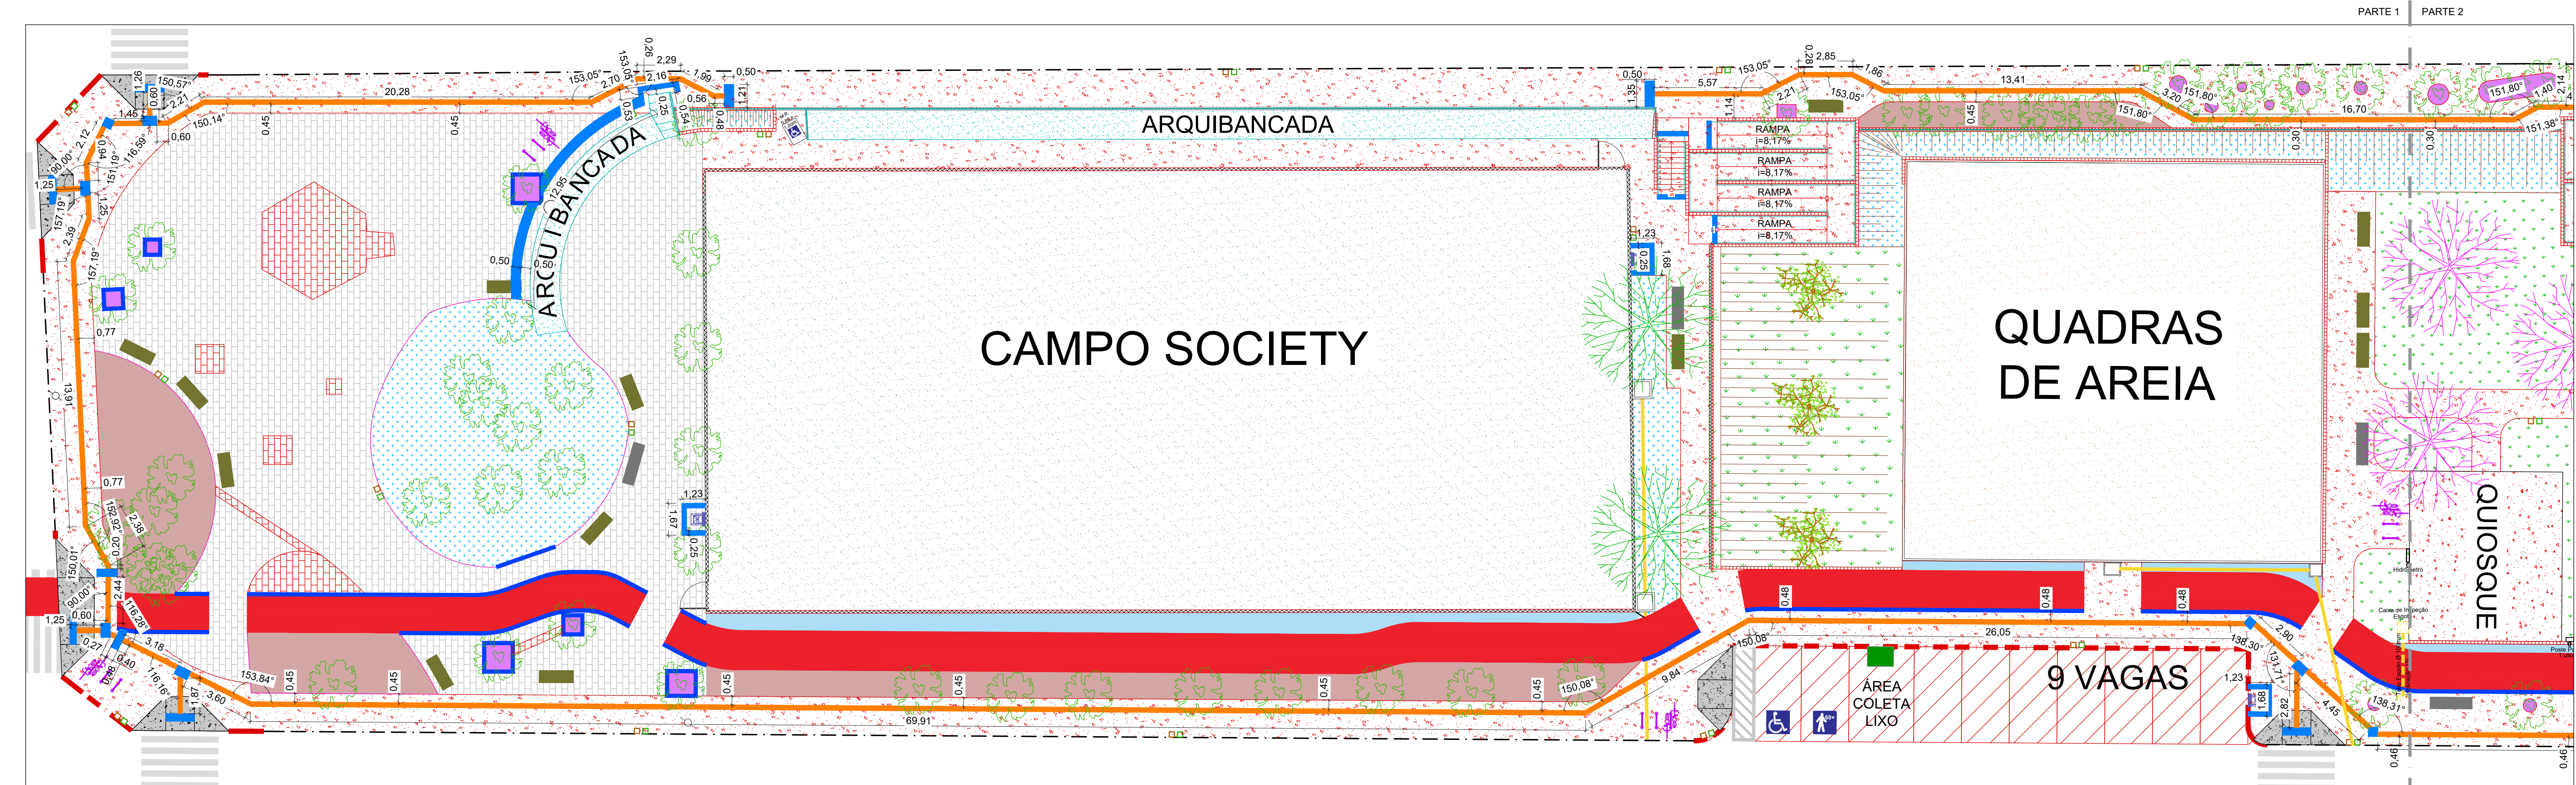

Quadra 5 - parte 1
Escala 1:150

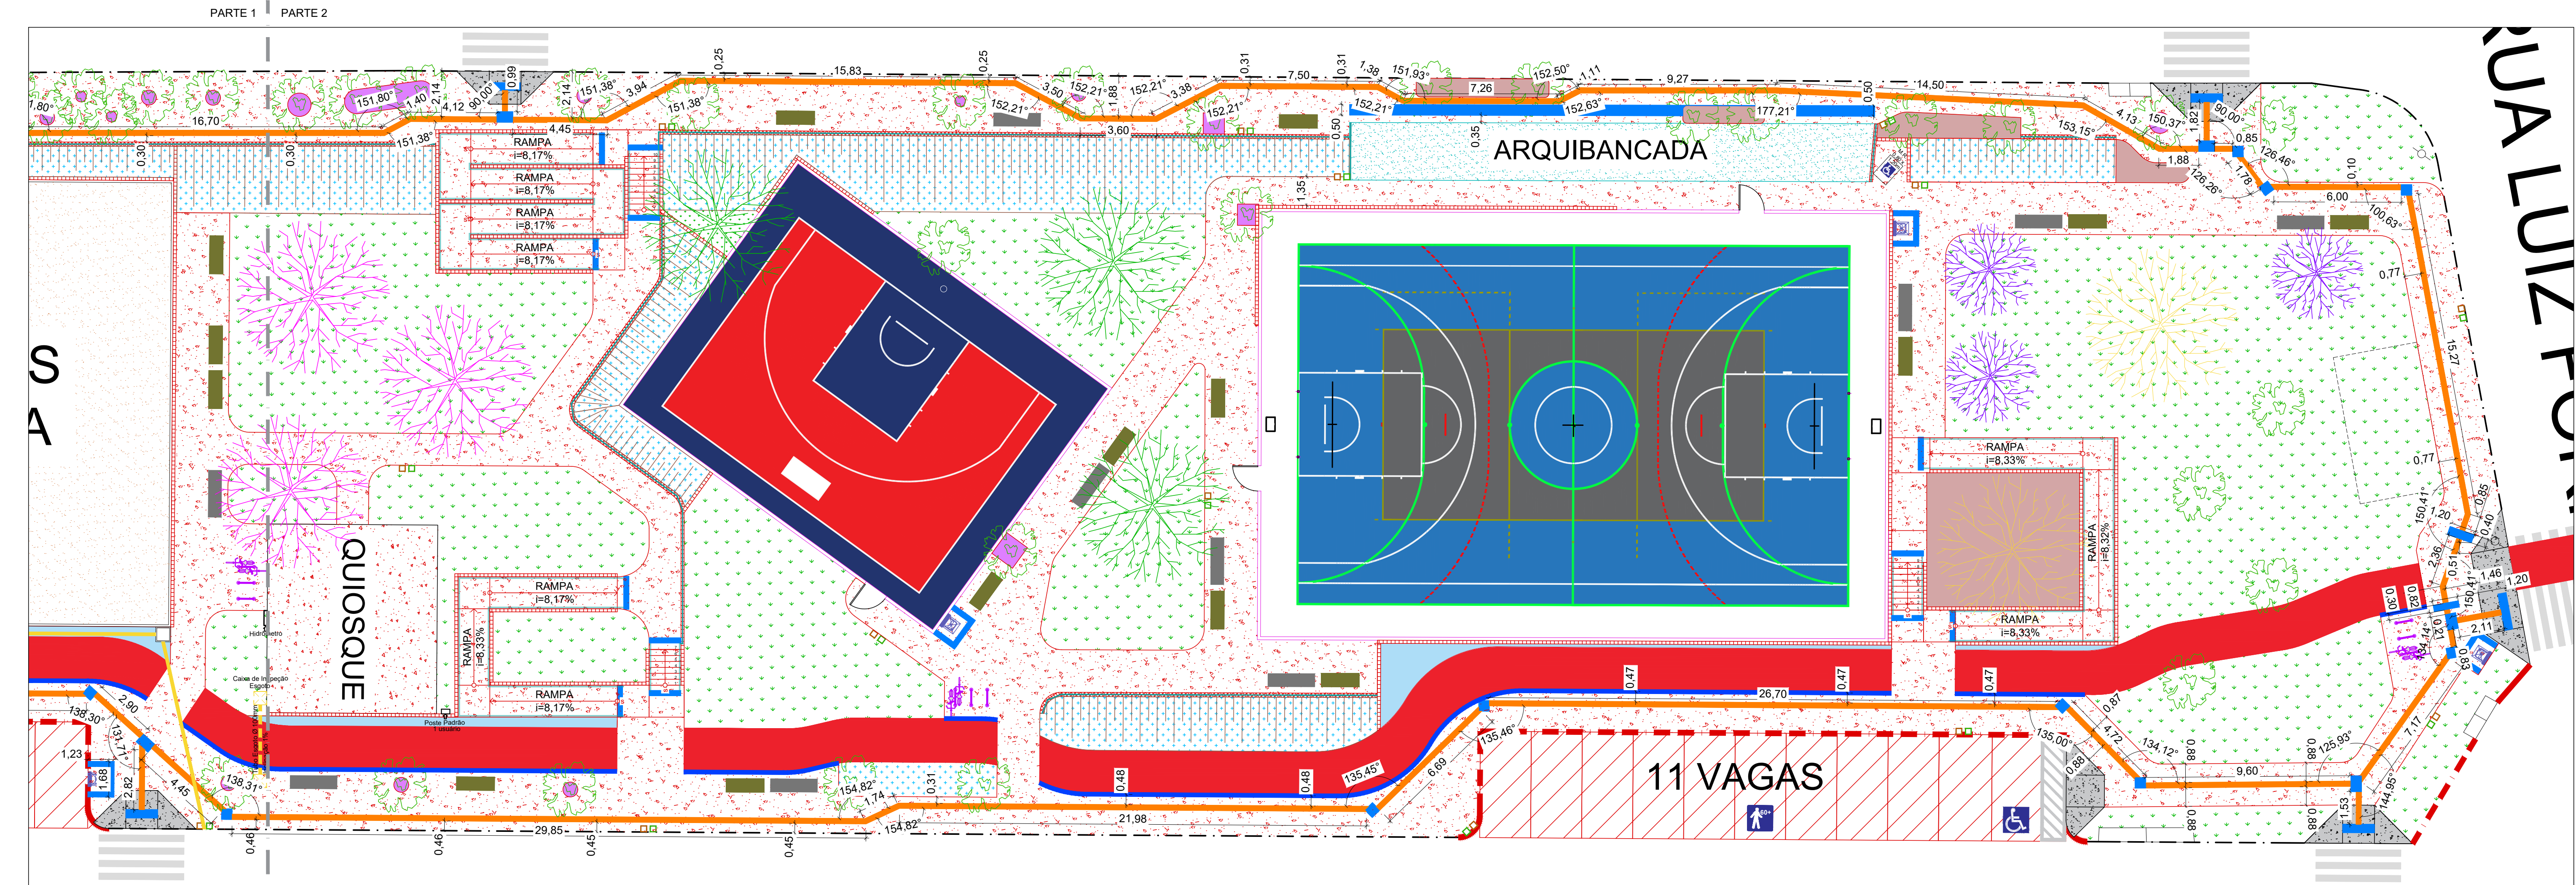

Quadra 5 - parte 2
Escala 1:150

- NOTAS TÉCNICAS**
- 1) O PROJETO NÃO FOI ELABORADO EM BASE GEORREFERENCIADA, PORTANTO CONFERIR AS MEDIDAS NO LOCAL, QUANDO DA EXECUÇÃO DAS OBRAS.
 - 2) AS COTAS ESTÃO EM METRO, EXCETO QUANDO INDICADO.
 - 3) A EXECUÇÃO DA OBRA DEVE SEGUIR **RIGOROSAMENTE O PROJETO**, SENDO QUE, EM CASO DE DÚVIDAS DEVERÁ SER CONSULTADA A FISCALIZAÇÃO DA OBRA.
 - 4) EM CASO DE DÚVIDAS QUE EXTRAPOLEM AS ATRIBUIÇÕES DA FISCALIZAÇÃO, A AUTORIA DEVERÁ SER CONSULTADA, PREVIAMENTE, SENDO QUE, O DESCUMPRIMENTO DAS DIRETRIZES ESTABELECIDAS NESTE PROJETO, SEM CONSULTA AO AUTOR, EXIME O PROJETISTA DE QUALQUER RESPONSABILIDADE TÉCNICA POR EVENTUAIS FALHAS OU INCONFORMIDADES NA OBRA.
 - 5) DEVERÃO SER SEGUIDOS TODOS OS CATÁLOGOS, DETALHAMENTOS E ESPECIFICAÇÕES TÉCNICAS DAS TABELAS OFICIAIS, TAIS COMO: SINAPI, FDE, DENTRE OUTRAS QUE COMPOEM O ORÇAMENTO, SENDO QUE, OS MESMOS SÃO PARTE INTEGRANTE DO PROJETO.
 - 6) O PROJETO SEQUE AS NORMAS DE ACESSIBILIDADE, PORTANTO A NBR 9050, A NBR 16537 E DEMAIS NORMAS E LEGISLAÇÕES RELACIONADAS DEVEM SER OBSERVADAS.
 - 7) PARA MELHOR VISUALIZAÇÃO DAS COTAS, ALGUNS ELEMENTOS DO PROJETO FORAM OCULTADOS NESTA FOLHA, PARA CONSULTAR O PROJETO INTEGRAL, VERIFICAR AS FOLHAS 101 A 104, BEM COMO AS RESPECTIVAS FOLHAS DE DETALHAMENTO.
 - 8) SEGUIR AS ESPECIFICAÇÕES DO PISO TÁTIL DIRECIONAL E ALERTA PRESENTES NA FOLHA 215, BEM COMO OBSERVAR A ABNT NBR 16537:2024, EM ESPECIAL O CAPÍTULO 8, QUE TRATA SOBRE O ASSENTAMENTO DOS PISOS.