

Quadra Poliesportiva


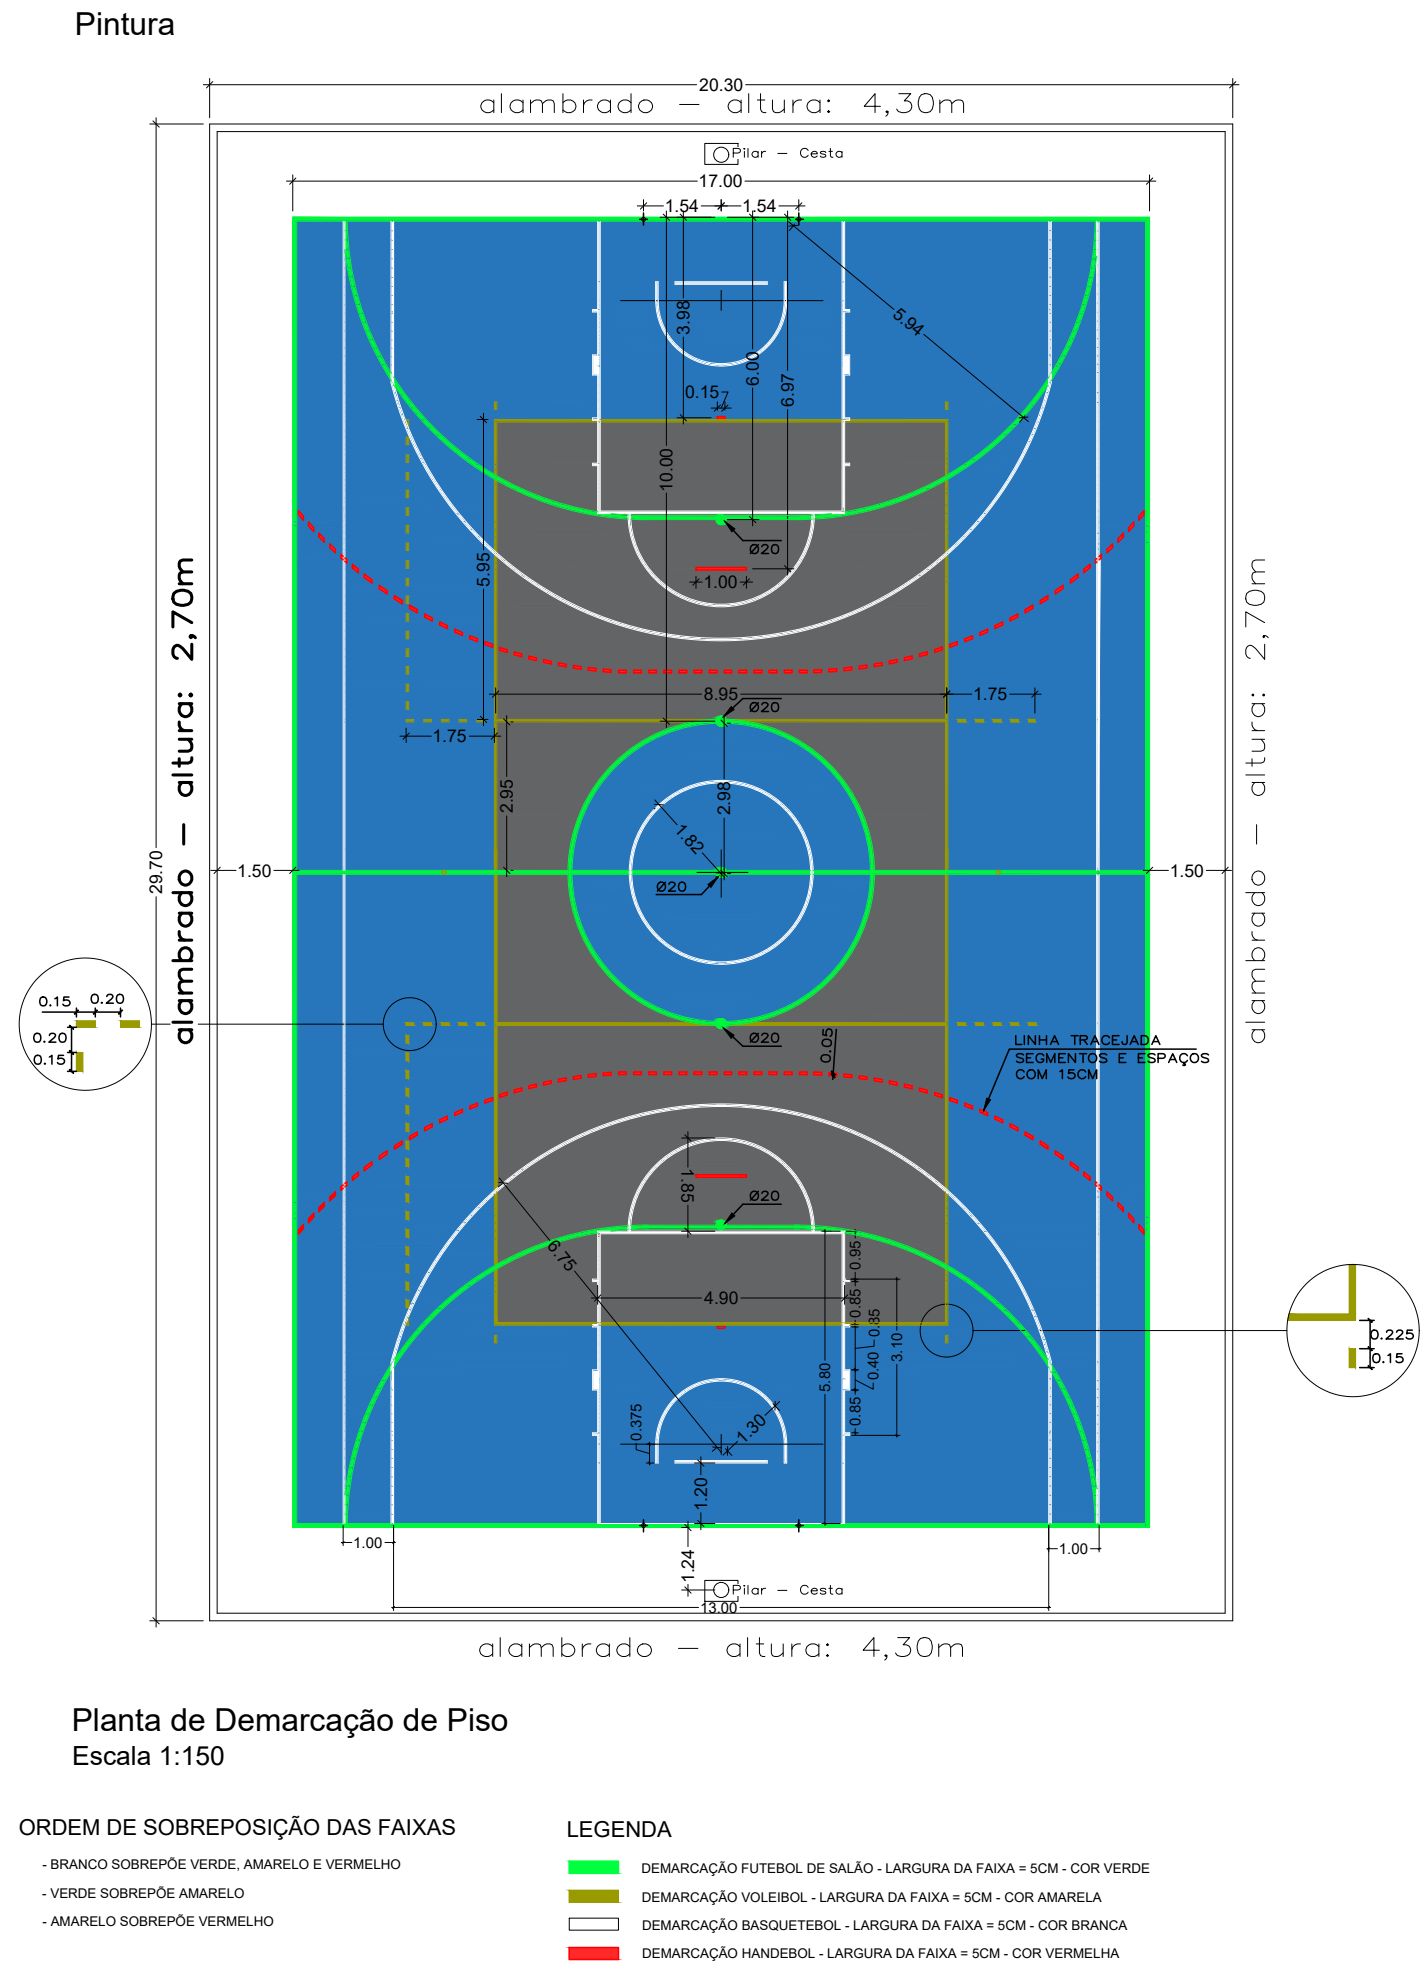


Imagem Ilustrativa - Quadra Poliesportiva


Portão

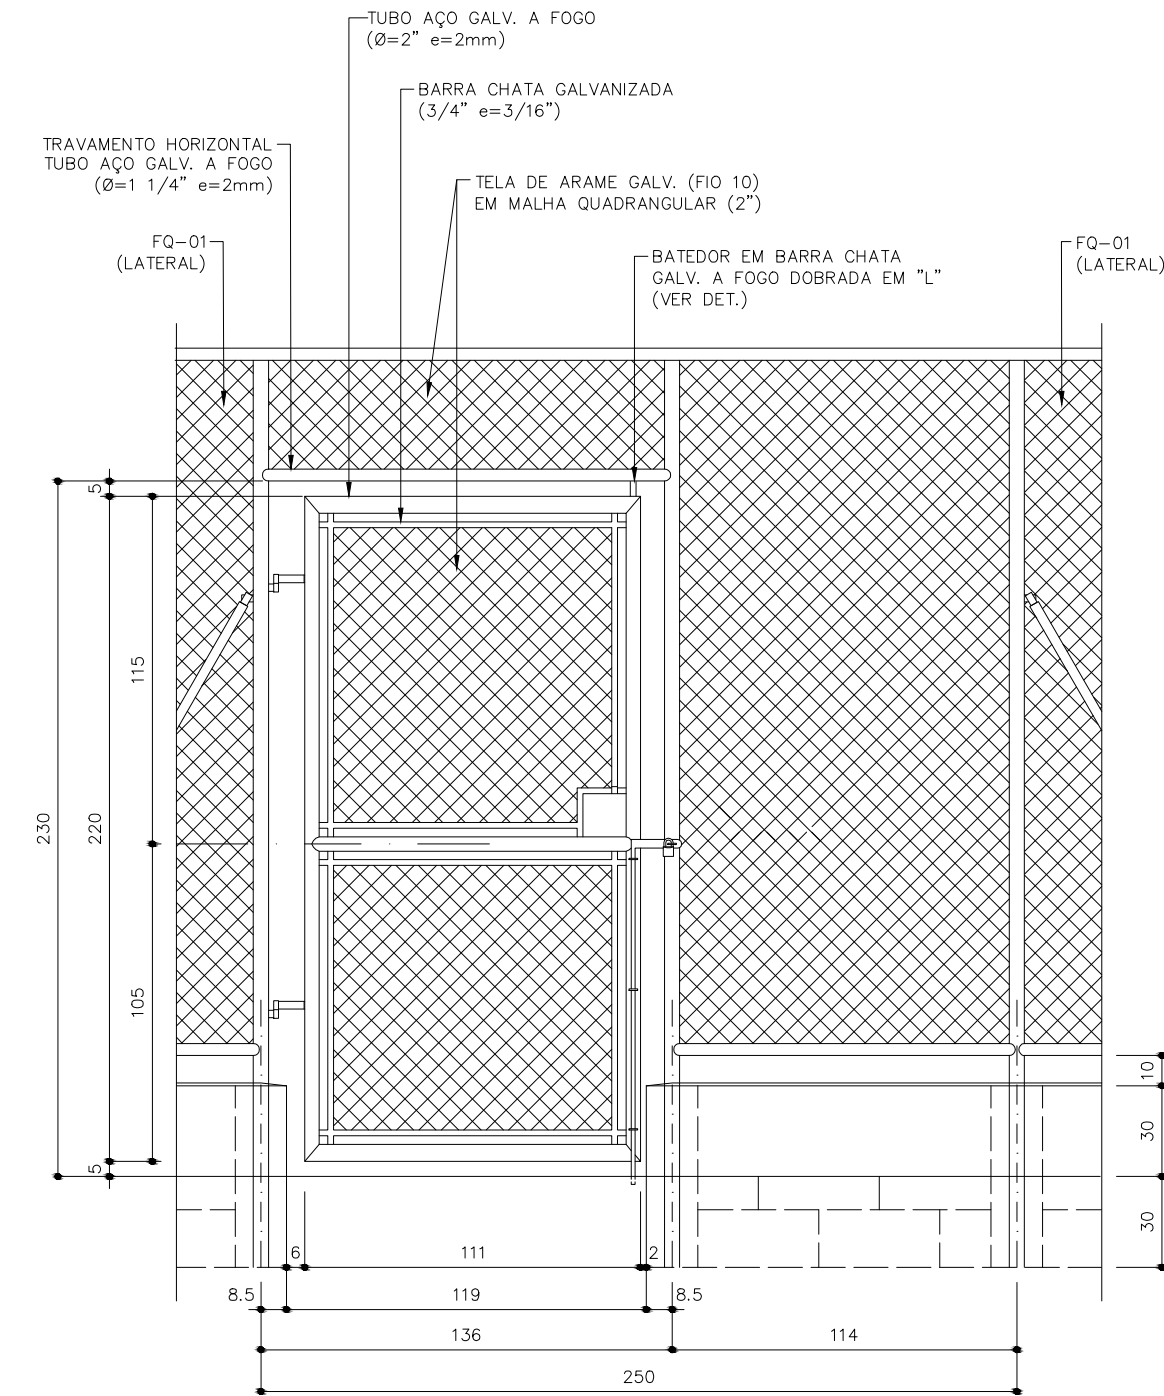


Detalhe - Portão
Escala 1:25

O portão deverá ser executado conforme Catálogo Técnico FDE – PT-29.

Alambrado

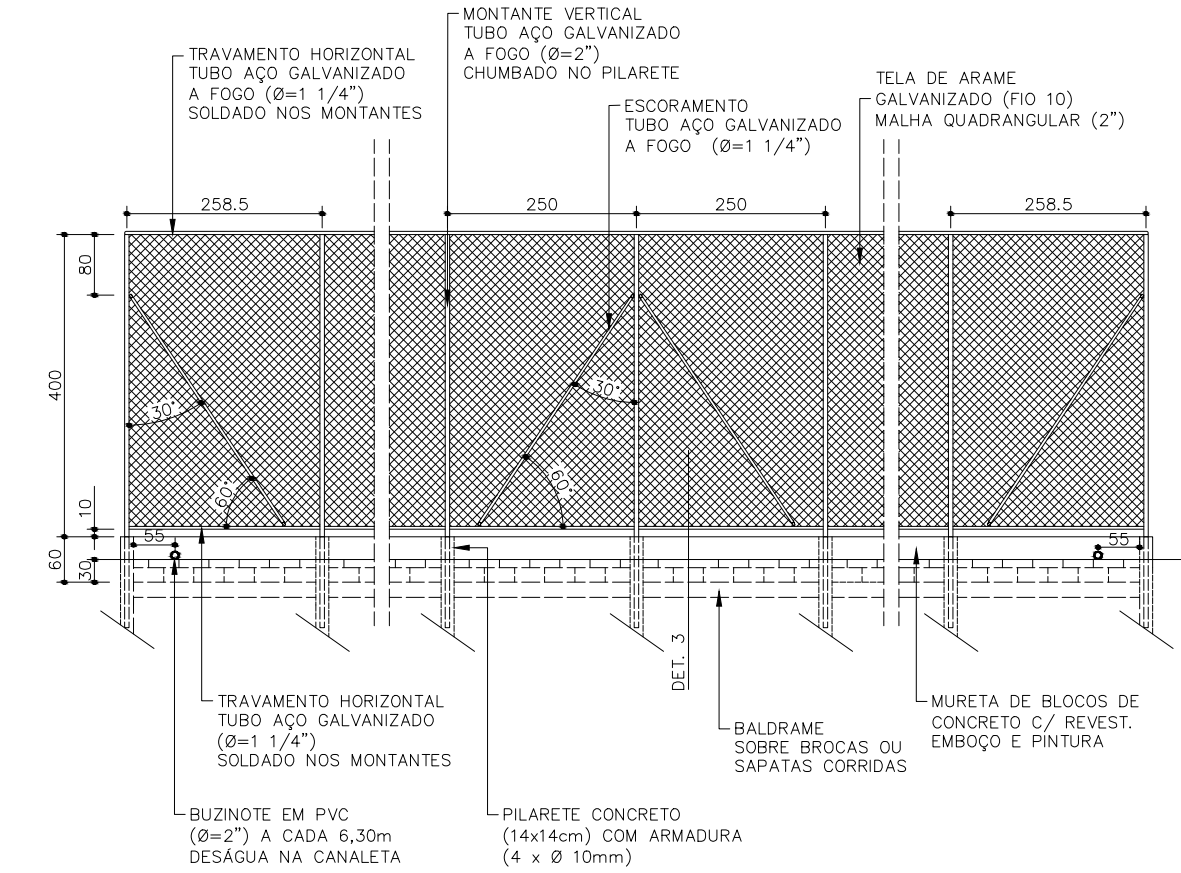

Vista - Fundos da Quadra
Escala 1:100

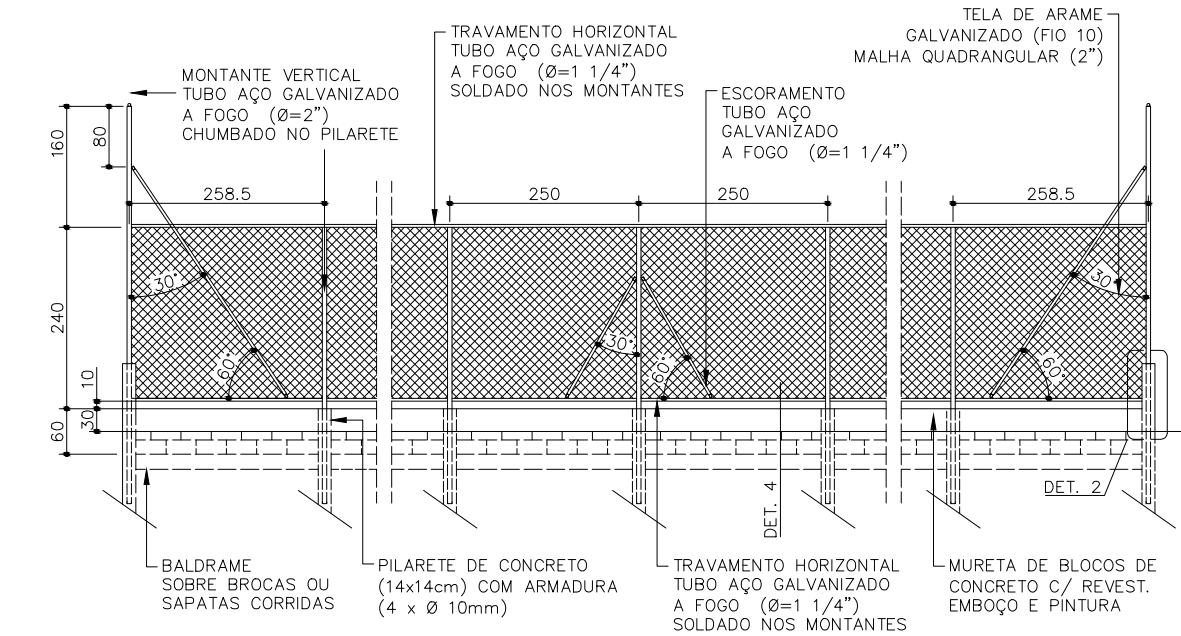

Vista - Laterais da Quadra
Escala 1:100



Vista Esquemática - Fundos e Laterais da Quadra
Escala 1:500

O alambrado deverá ser executado conforme Catálogo Técnico FDE – FQ-01.



Prefeitura Municipal de Americana
Secretaria de Planejamento | Unidade de Desenvolvimento Físico e Urbanístico

Revitalização e Implantação de Infraestrutura de Esporte e Lazer das Praças Localizadas na Av. Chalil Miguel Onsi - Projeto Básico Urbanístico

Avenida Chalil Miguel Honse, ambos os sentidos
Cadastros municipais: 25.0015.0238.0000 / 25.0015.0339.0000 / 25.0018.0285.0000 / 25.0019.0490.0000 / 25.0026.0047.0000

Detalhe - Quadra Poliesportiva - parte 01

Autoria do Projeto	Eng. Tiago M. Siqueira	Desenhistas	Tiago / Bárbara / Salete / Rodrigo	Folha
Memo	12.962/2025	Data do Projeto	06/2026	Arquivo
PB-ARQ_REVIT_Entrada-Praia-Azul_rev00.dwg			Revisão	00

203