


AUTOR DO PROJETO
SÉRGIO HENRIQUE BARBOSA
CREA/SP 5062278180
ART: 2620261034994

FISCALIZAÇÃO
JOSÉ NILTON DE OLIVEIRA JUNIOR
CREA/SP 0601909698
ART: 2620261483701

RECAPEAMENTO ASFÁLTICO			ÁREAS			
RUA	LARGURA (m)	EXTENSÃO (m)	PAVIMENTO (m²)	EMBOCA - DURA (m)	TOTAL (m²)	POÇO DE VISITAS
R. Casper Libero	5,10	255,77	1.304,43	327,32	1.631,75	1,00
R. Lúcio Cardoso	5,43	101,18	549,41	201,12	750,53	
R. Caetano de Campos	5,00	275,55	1.377,75	171,75	1.549,50	8,00
R. Emiliano Pernetá	5,40	262,93	1.419,82	173,40	1.593,22	
R. Solano Trindade	5,30	22,67	120,15	211,66	331,81	2,00
R. Solano Trindade	5,30	145,60	771,68	192,07	963,75	
R. Gondim da Fonseca	5,40	145,50	785,70	190,20	975,90	
R. Dalmo Florence	5,40	144,66	781,16	187,51	968,67	2,00
R. Judas Isgorogota	5,20	23,25	120,90	97,94	218,84	
R. Judas Isgorogota	5,20	144,00	748,80	189,72	938,52	4,00
TOTAIS			7.979,80	1.942,69	9.922,49	17,00

OBS: AS ÁREAS DE EMBOCADURAS, TRECHOS CURVOS E ROTATORIAS FORAM TIRADAS DO AUTOCAD


SEÇÃO TRÂNSVERSAL DO LEITO CARROÇÁVEL
SEM ESCALA

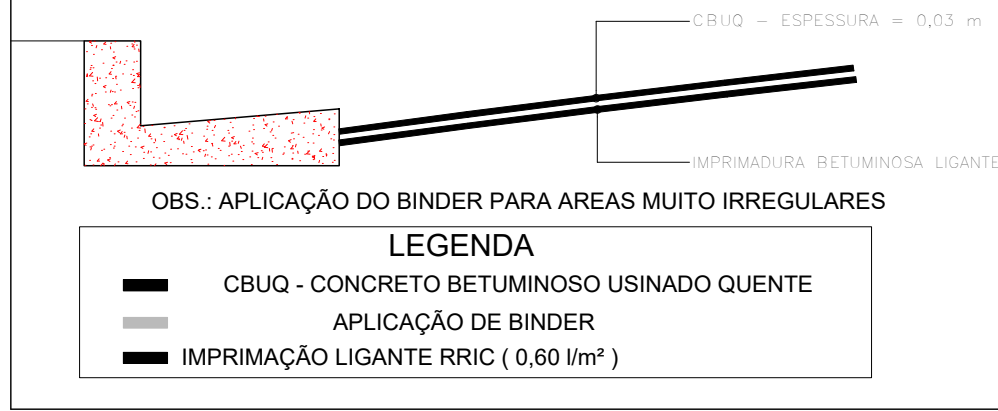

OBSERVAÇÕES:

LEGENDA

● POÇO DE VISITA (PV)

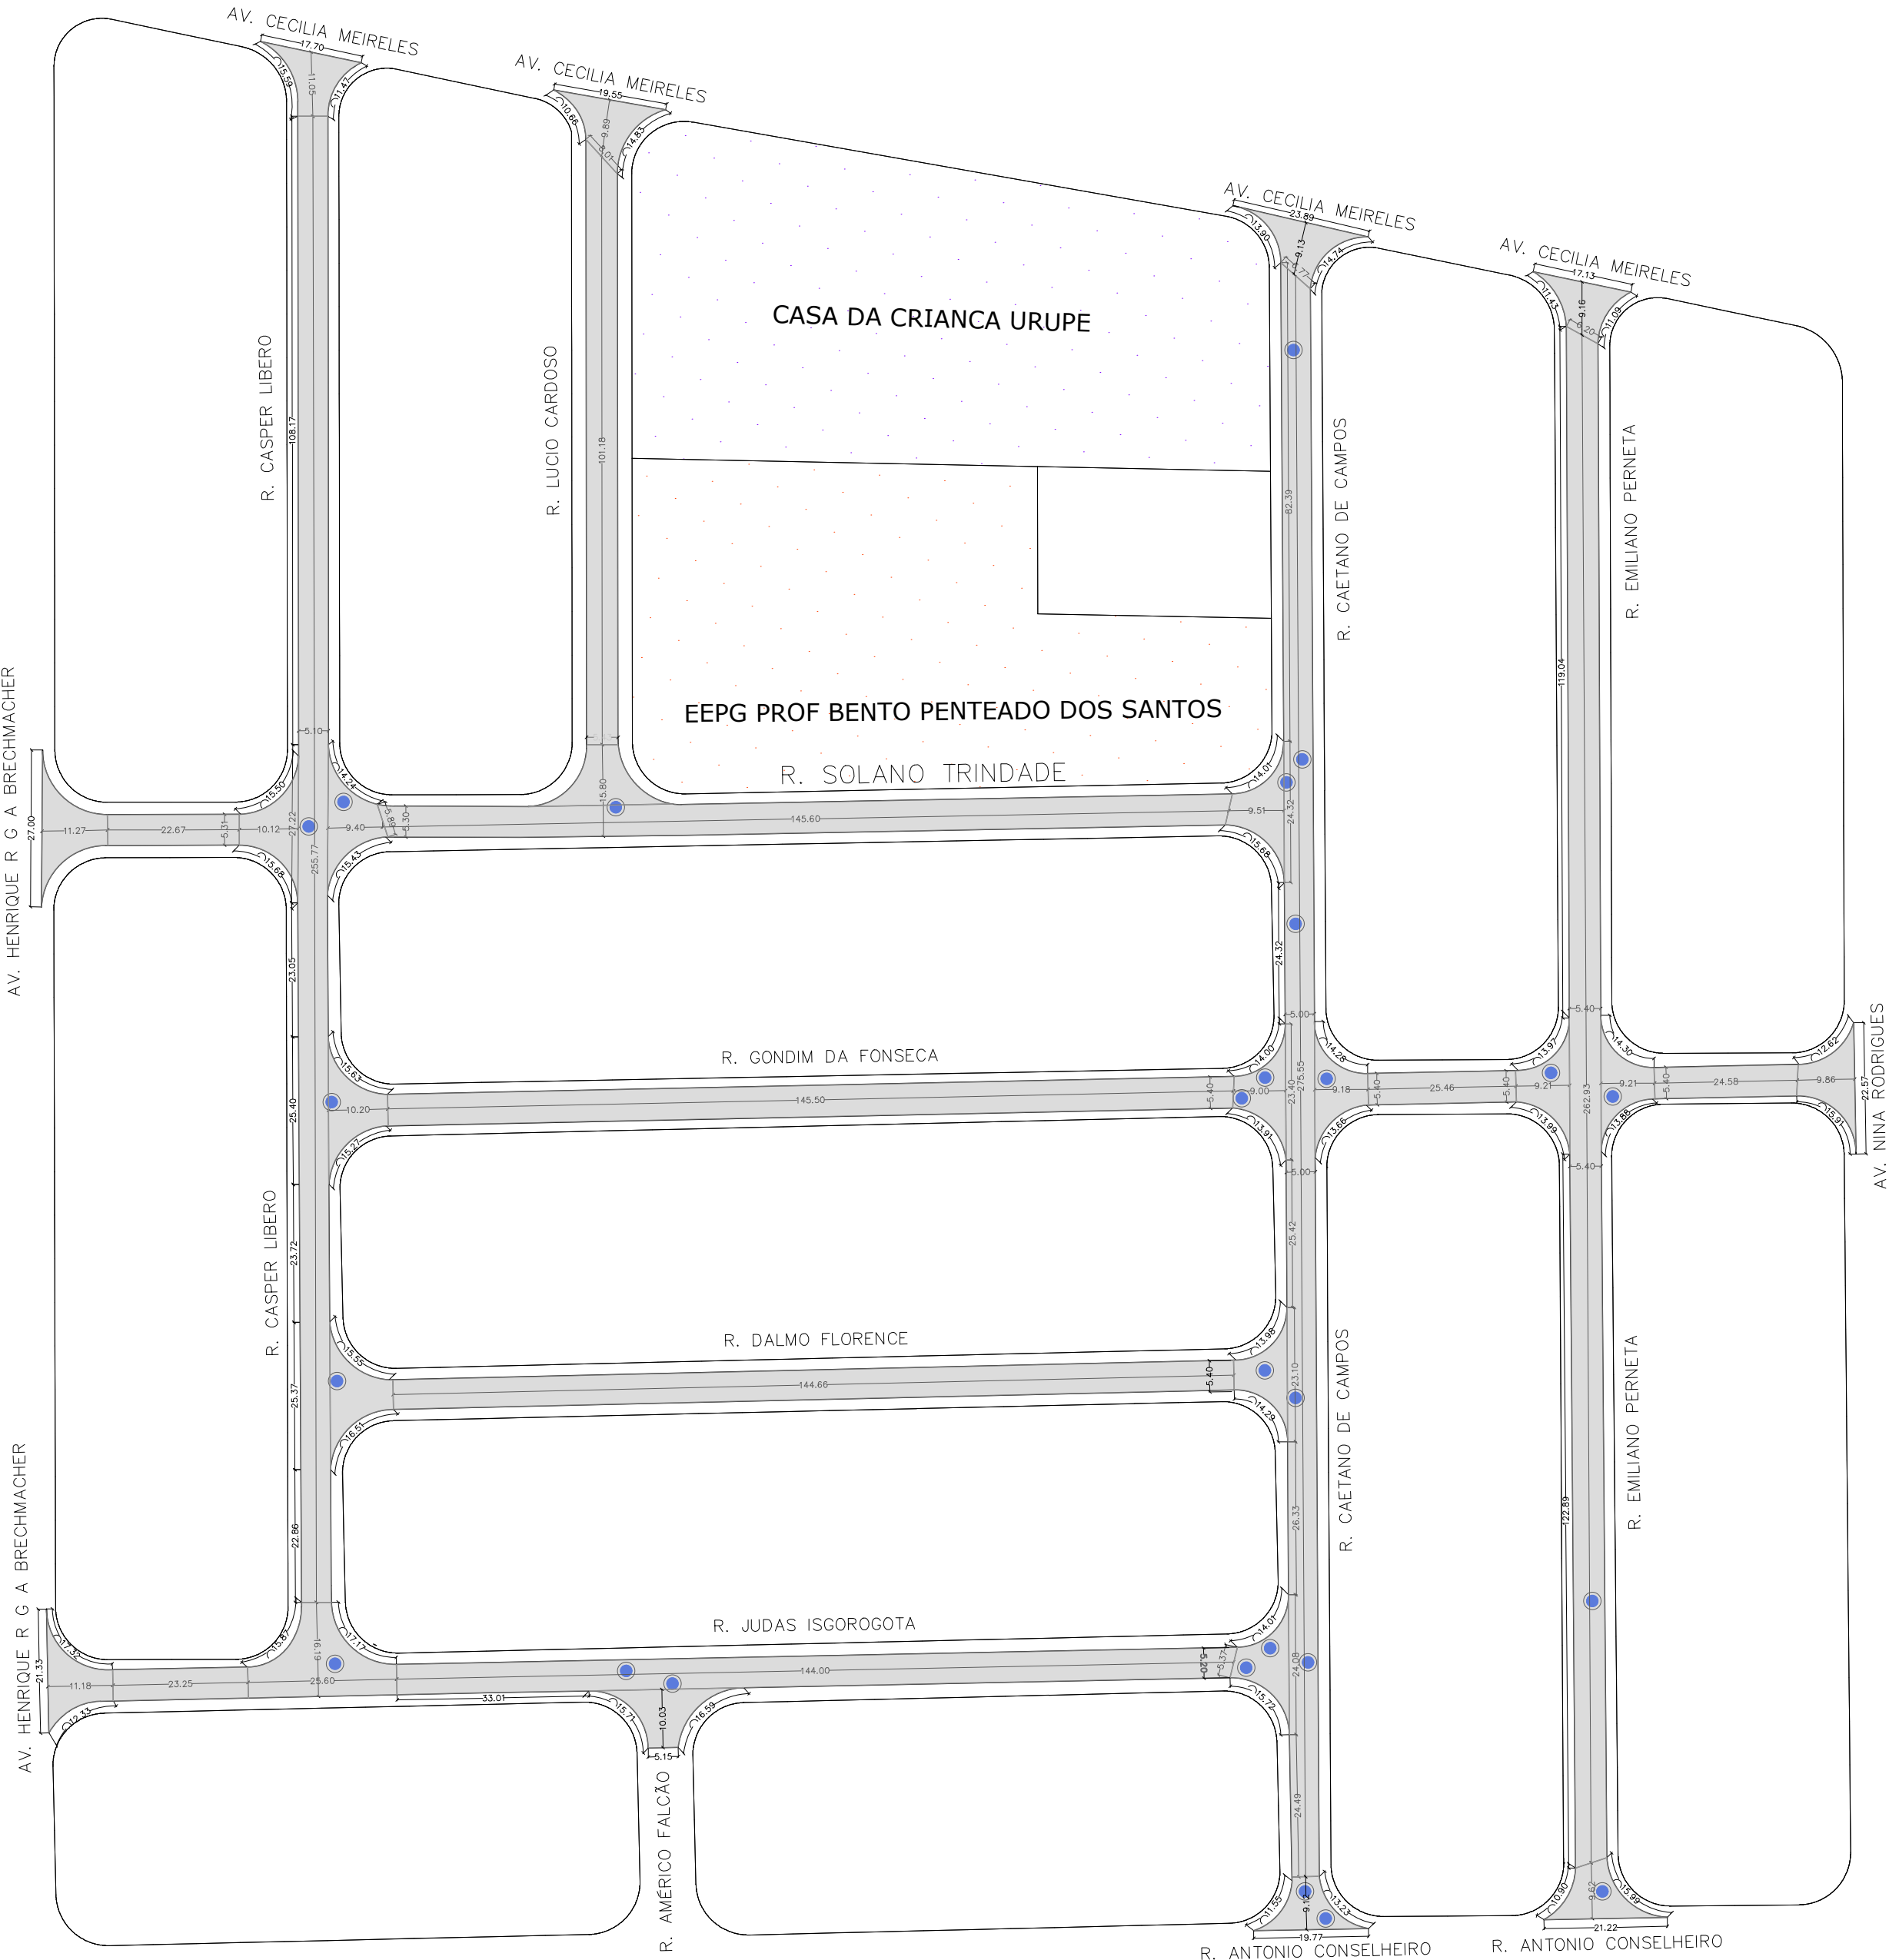

Planta de Pavimento
Escala 1:1000

Prefeitura Municipal de Americana		
PREFEITO	FRANCISCO ANTONIO SARDELLI	DESENHO Alexandre Gomes da Silva
SECRETARIO	ENGº ADRIANO A. CAMARGO NEVES	ESCALA 1:1000
AUTOR PROJETO BÁSICO	ENGº ADRIANO A. CAMARGO NEVES	DATA 08/05/2026

SOSU

SECRETARIA DE OBRAS
E SERVIÇOS URBANOS

OBJETO: Recapeamento asfáltico

LOCAL: 1 - RUA SOLANO TRINDADE; 2 - RUA GONDIM DA FONSECA; 3 - RUA DALMO FLORENCE; 4 - RUA JUDAS ISGOROGOTA; 5 - RUA CASPER LIBERO; 6 - RUA LUCIO CARDOSO; 7 - RUA CAETANO DE CAMPOS; 8 - RUA EMILIANO PERNETA; - BAIRRO JD NOSSA SRA APARECIDA.

FOLHA
01/02