
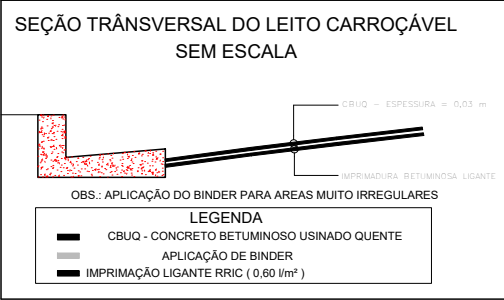


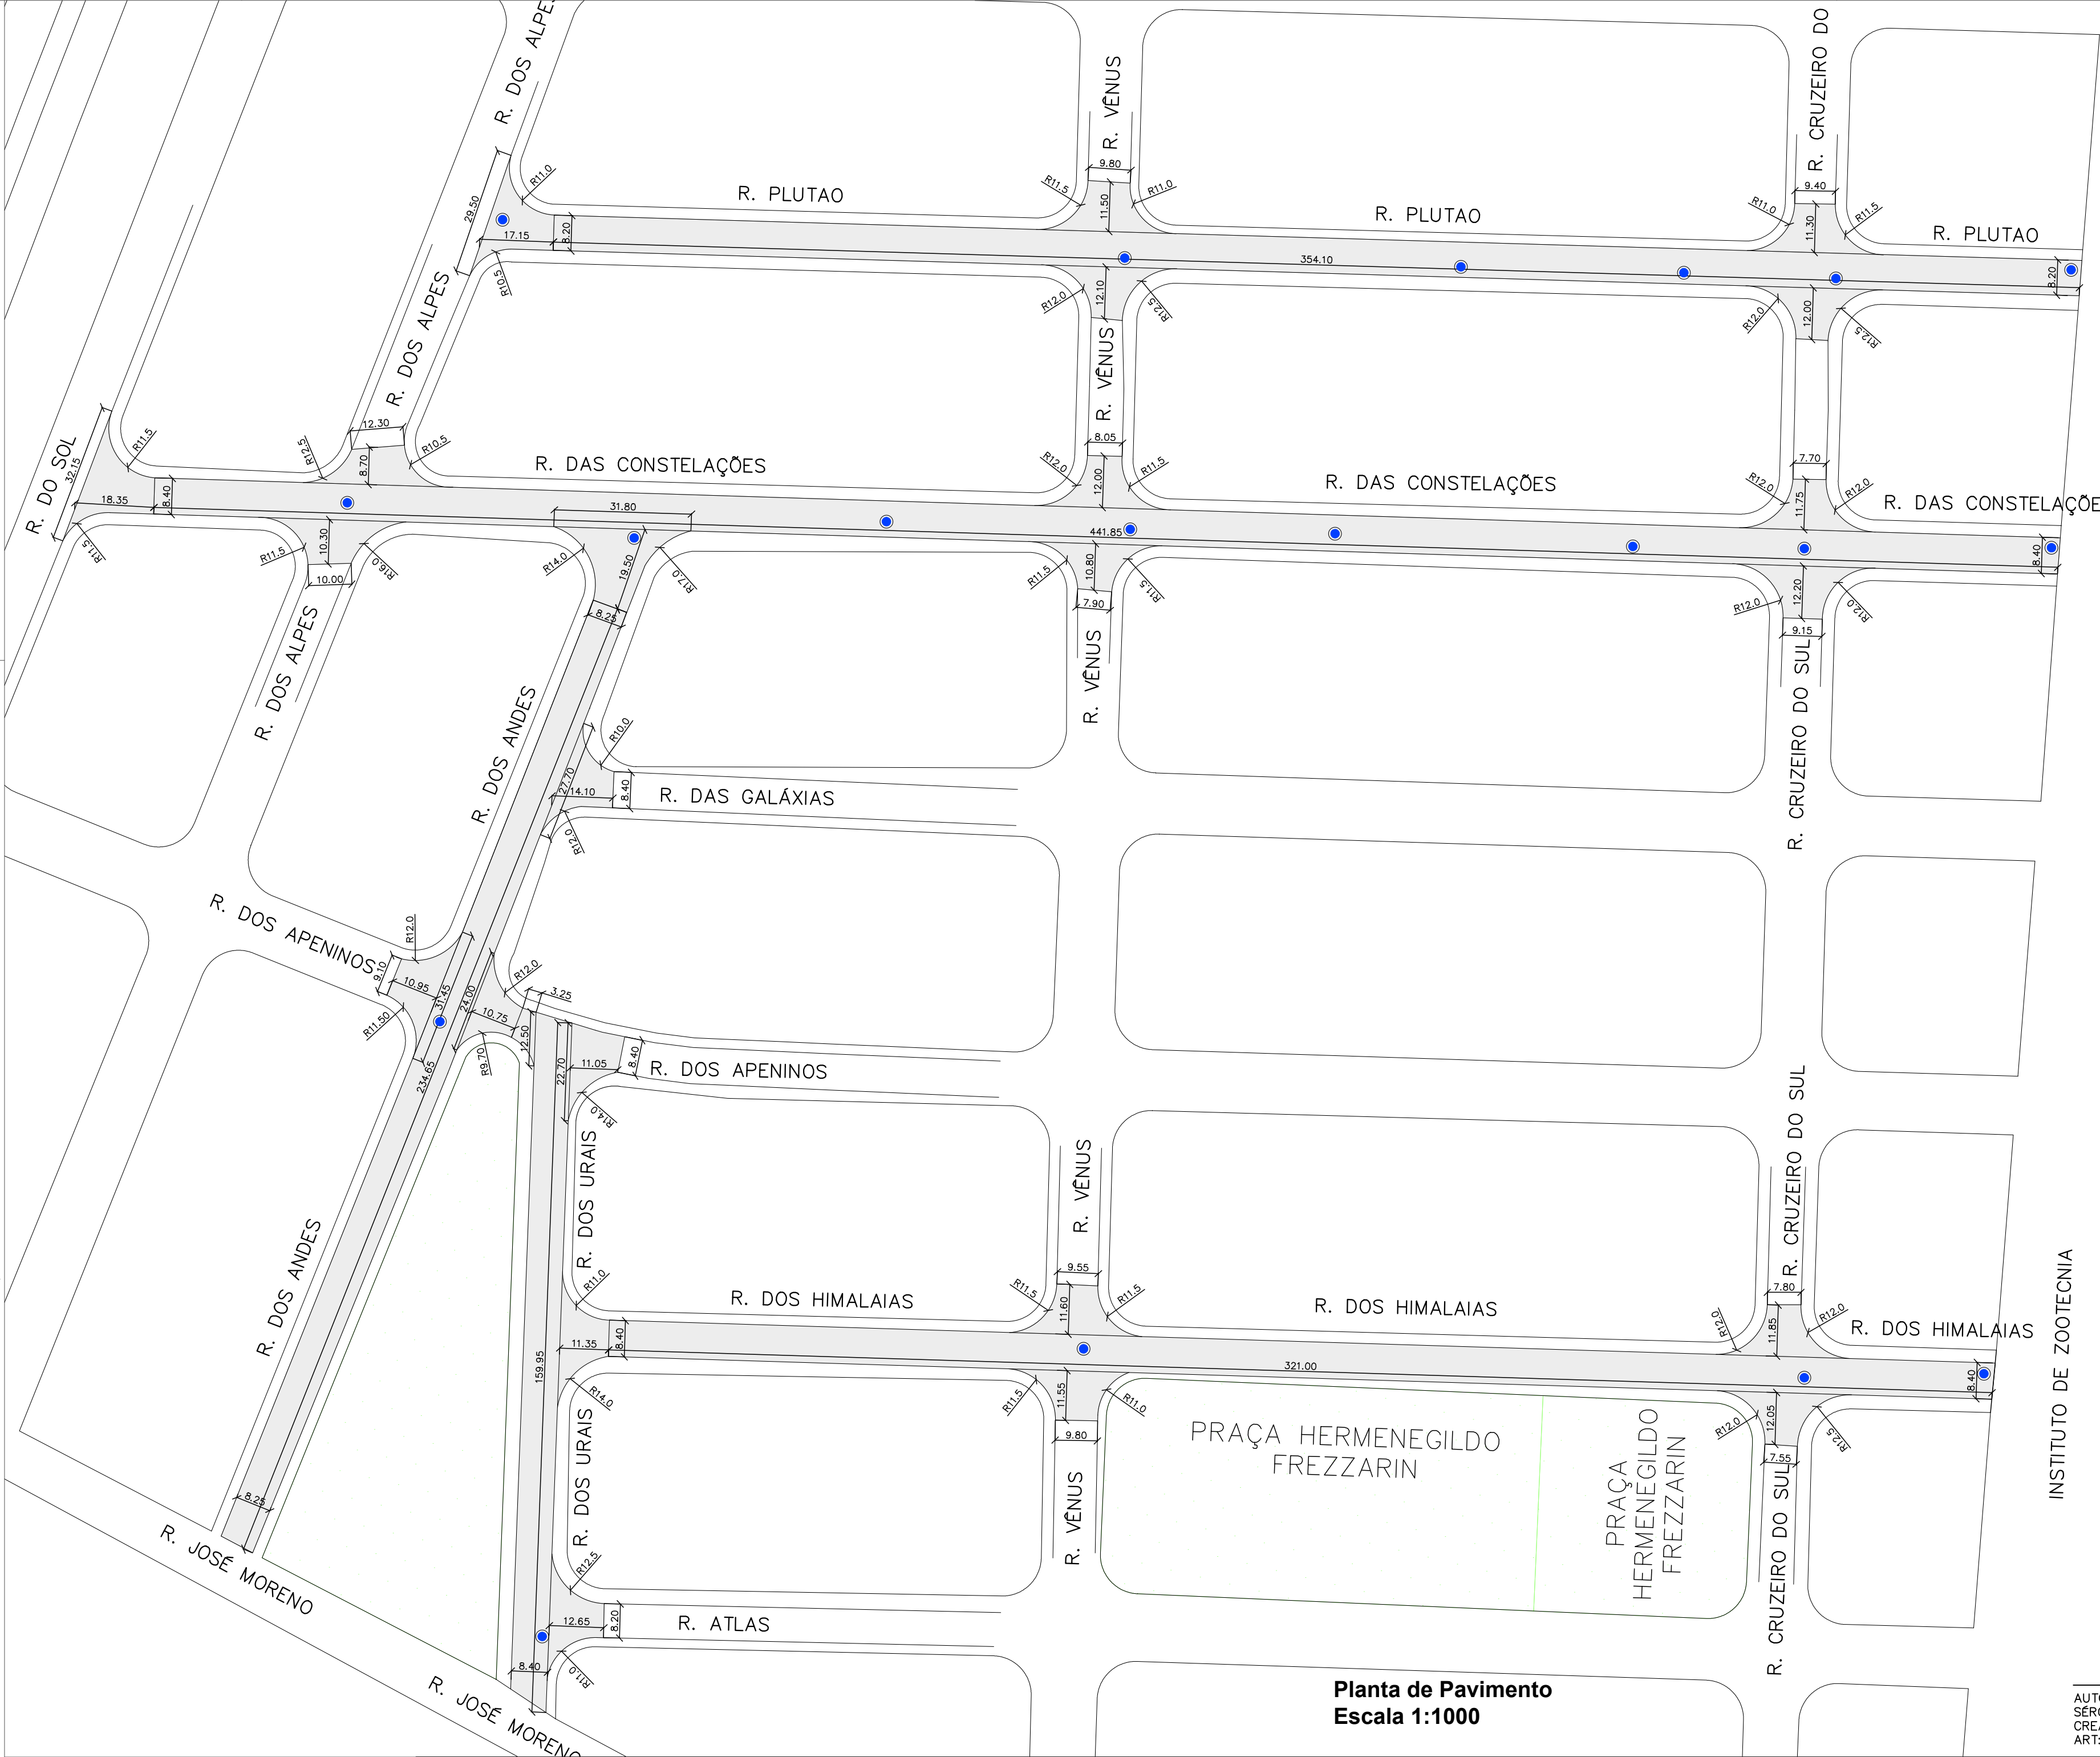

RECAPEAMENTO ASFÁLTICO				ÁREAS		
RUA	LARGURA (m)	EXTENSÃO (m)	PAVIMENTO (m²)	EMBOCADURA (m²)	TOTAL (m²)	POÇO DE VISITA (Unid)
Rua dos Andes	8,40	8,25	1.935,86			2
				159,57		
				124,81	2.633,71	
				156,57		
TOTAIS			1.935,86	697,85	2.633,71	2
Rua dos Urais	8,40	159,95	1.343,58			1
				159,40		
				160,24	1.852,82	
				40,98		
TOTAIS			1.343,58	509,24	1.852,82	1
Rua das Himalaias	8,40	321,00	2.696,40			3
				161,47		
				166,55	3.333,99	
				154,52		
TOTAIS			2.696,40	637,59	3.333,99	3
Rua das Constelações	8,40	441,85	3.711,54			7
				214,98		
				169,25	4.871,47	
				154,89		
TOTAIS			3.711,54	1.159,93	4.871,47	7
Rua Plutão	8,20	354,10	2.903,62			6
				181,46		
				149,60	3.725,58	
				167,39		
TOTAIS			2.903,62	821,96	3.725,58	6

OBS: AS ÁREAS DE EMBOCADURAS, TRECHOS CURVOS E ROTATORIAS FORAM TIRADAS DO AUTOCAD

OBSERVAÇÕES:

- LEGENDA
- POÇO DE VISITA (PV)

Prefeitura Municipal de Americana		
PREFEITO	FRANCISCO ANTONIO SARDELLI	DESENHO HF
SECRETARIO	ENGº ADRIANO A. CAMARGO NEVES	ESCALA 1:750
AUTOR PROJETO BÁSICO	ENGº SERGIO HENRIQUE BARBOZA	DATA 10/04/2026

OBJETO: Recapeamento asfáltico	LOCAL: 1 - RUA DOS ANDES; 2 - RUA DOS URAIS; 3 RUA DOS HIMALAIAS; 4 - RUA DAS CONSTELAÇÕES; 5 - RUA PLUTÃO; BAIRRO JARDIM ALVORADA	01/02

AUTOR DO PROJETO
SÉRGIO HENRIQUE BARBOSA
CREA/SP 5062278180
ART: 2620261034994

FISCALIZAÇÃO
JOSÉ NILTON DE OLIVEIRA JUNIOR
CREA/SP 0601909698
ART: 2620261483701