
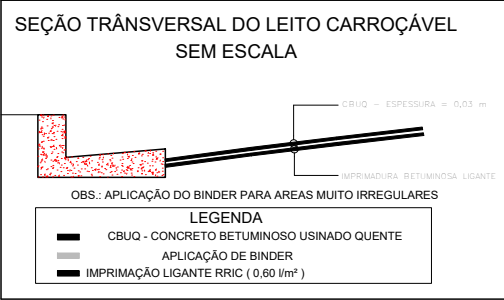


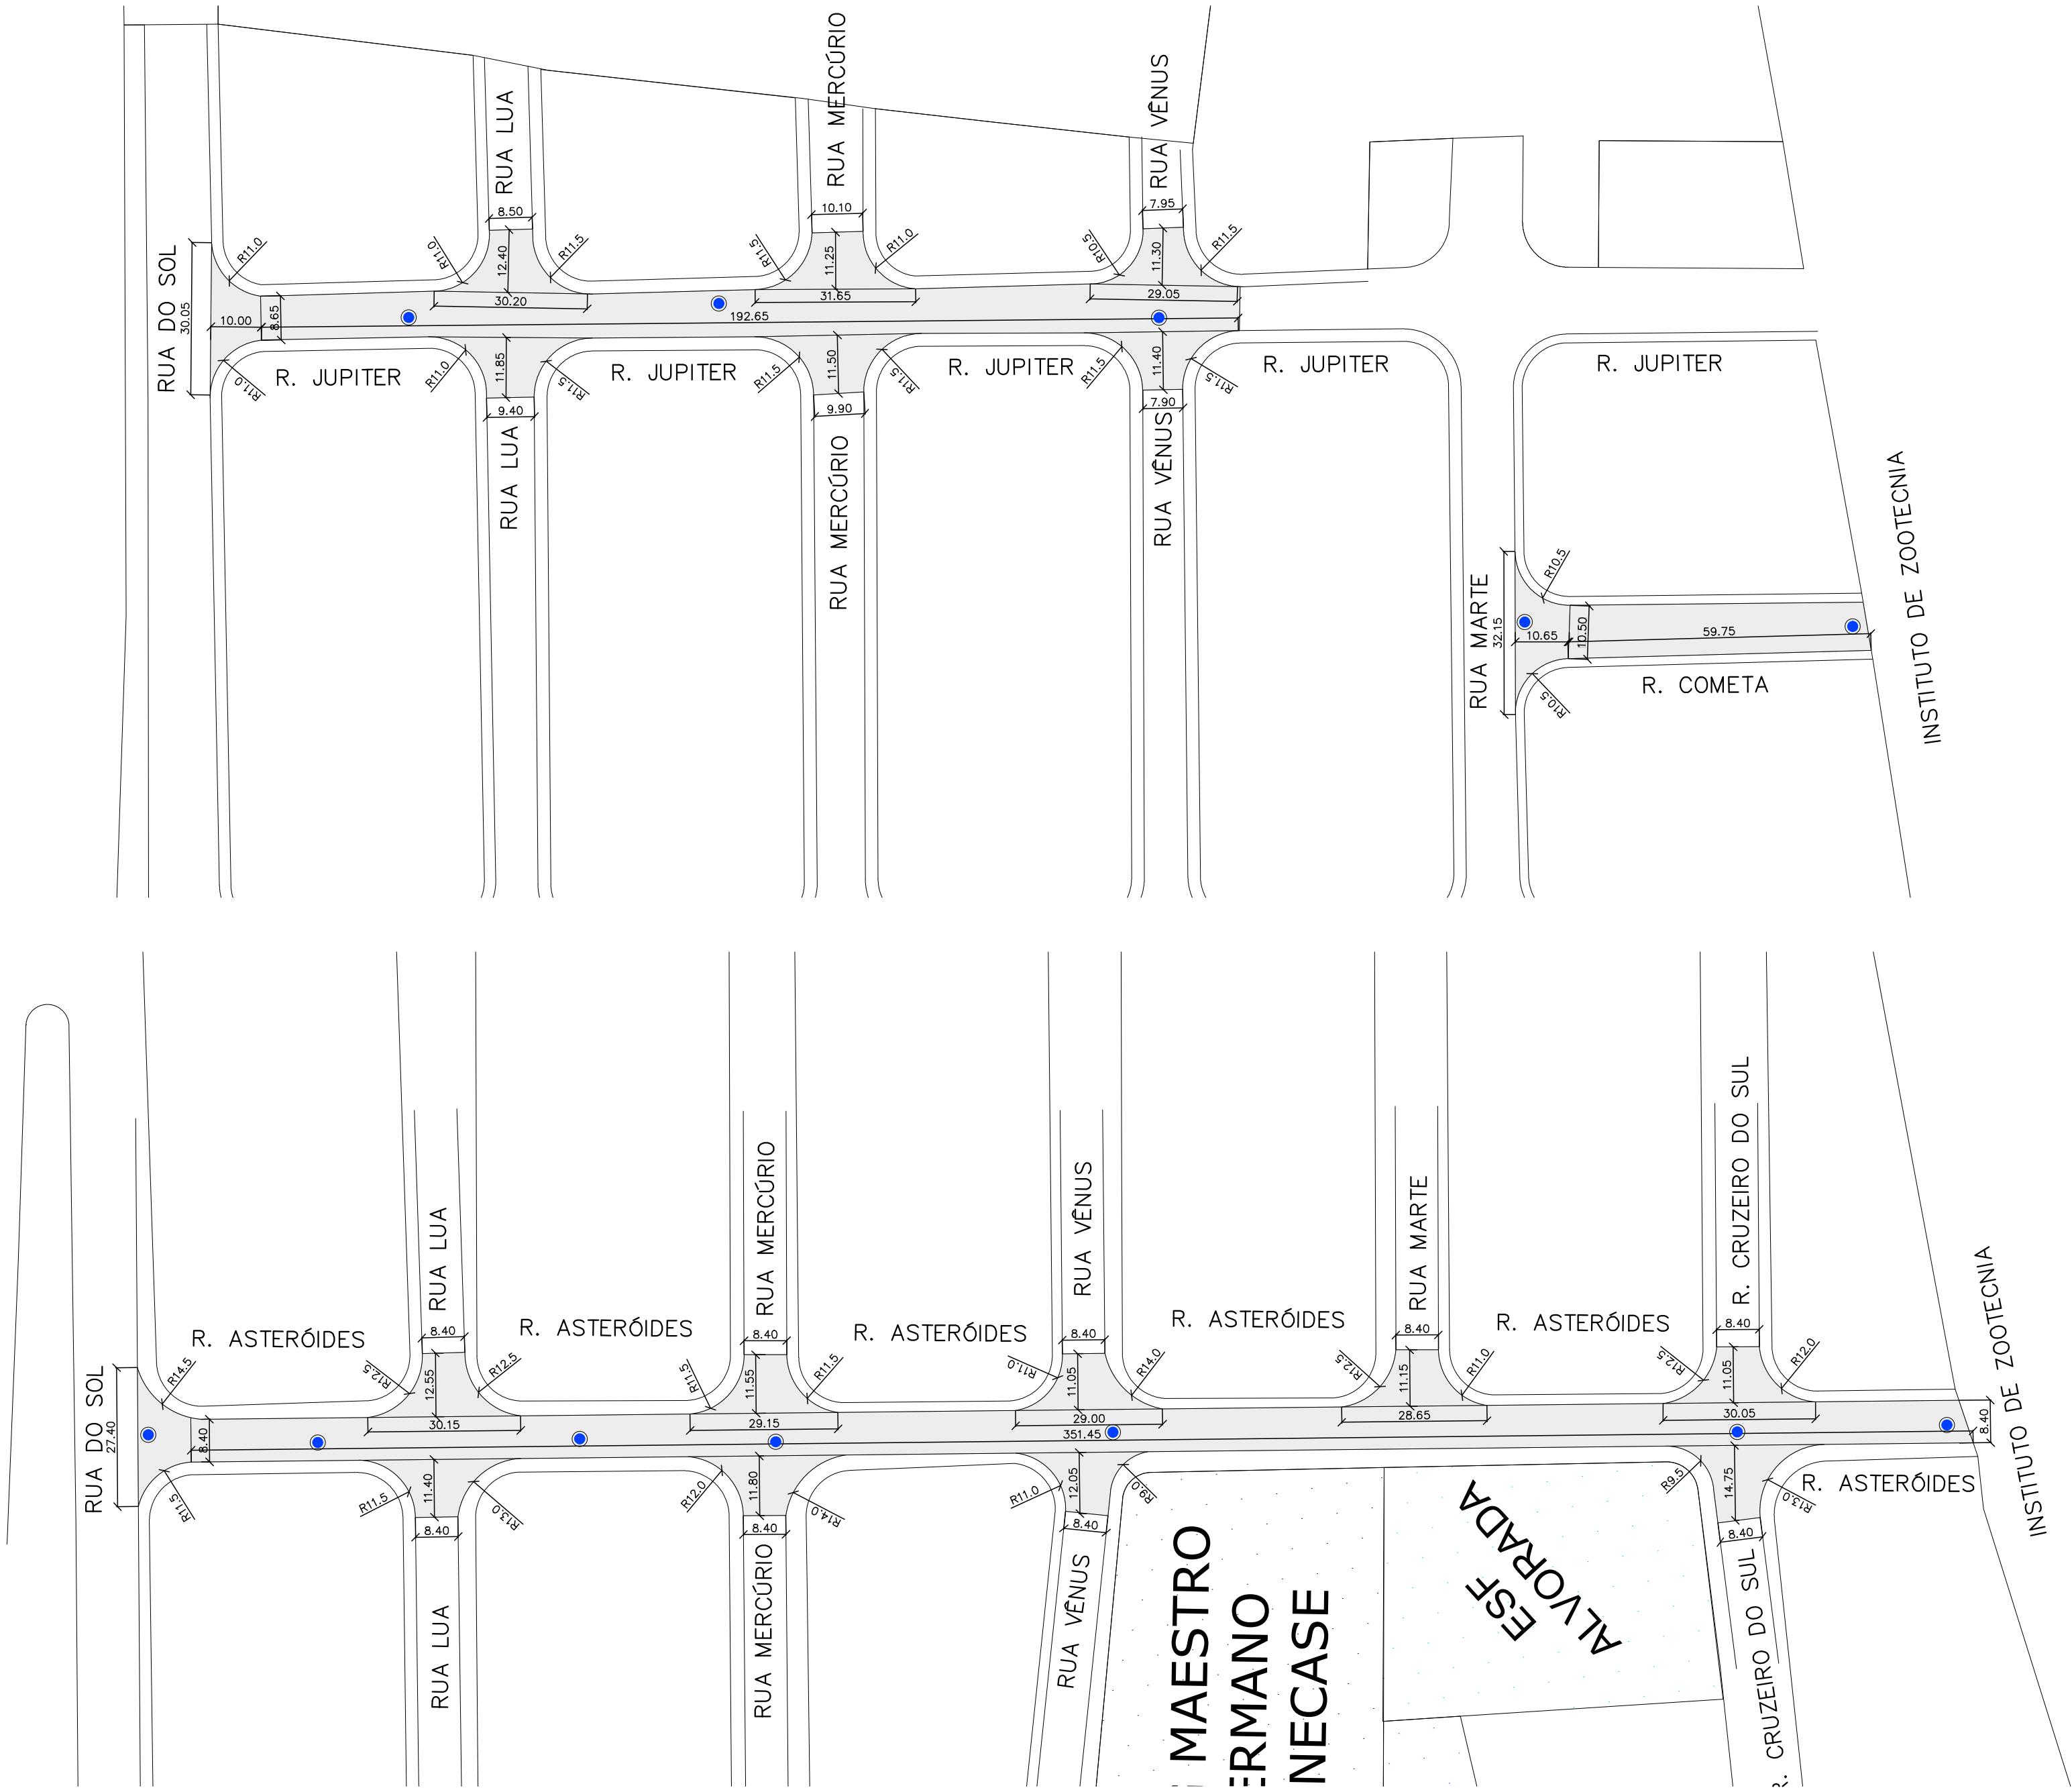

RECAPEAMENTO ASFÁLTICO				ÁREAS		
RUA	LARGURA (m)	EXTENSÃO (m)	PAVIMENTO (m²)	EMBOCADURA (m²)	TOTAL (m²)	POÇO DE VISITA (Unid)
Rua Asteróides	8,40	351,45	2.952,18	149,39	4.542,54	7
				158,95		
				168,64		
				166,99		
				154,14		
				146,99		
				154,25		
				150,36		
				187,02		
				153,63		
TOTAIS			2.952,18	1.590,36	4.542,54	7
RUA	LARGURA (m)	EXTENSÃO (m)	PAVIMENTO (m²)	EMBOCADURA (m²)	TOTAL (m²)	POÇO DE VISITA (Unid)
Rua Cometa	10,50	59,75	627,38	161,39	788,77	1
				161,39		1
TOTAIS			627,38	161,39	788,77	2
RUA	LARGURA (m)	EXTENSÃO (m)	PAVIMENTO (m²)	EMBOCADURA (m²)	TOTAL (m²)	POÇO DE VISITA (Unid)
Rua Júpiter	8,65	192,65	1.666,42	138,44	2.760,65	3
				167,10		
				161,32		
				170,84		
				168,09		
				146,62		
				141,82		
TOTAIS			1.666,42	1.094,23	2.760,65	3

OBS: AS ÁREAS DE EMBOCADURAS, TRECHOS CURVOS E ROTATORIAS FORAM TIRADAS DO AUTOCAD

AUTOR DO PROJETO
SÉRGIO HENRIQUE BARBOSA
CREA/SP 5062278180
ART: 2620261034994

FISCALIZAÇÃO
JOSÉ NILTON DE OLIVEIRA JUNIOR
CREA/SP 0601909698
ART: 2620261483701

OBSERVAÇÕES:

- LEGENDA
- POÇO DE VISITA (PV)

Prefeitura Municipal de Americana

PREFEITO	FRANCISCO ANTONIO SARDELLI	DESENHO HF
SECRETARIO	ENGº ADRIANO A. CAMARGO NEVES	ESCALA 1:750
AUTOR PROJETO BÁSICO	ENGº SERGIO HENRIQUE BARBOZA	DATA 10/04/2026

SOSU

SECRETARIA DE OBRAS
E SERVIÇOS URBANOS

OBJETO: Recapeamento asfáltico

LOCAL: 1 - RUA ASTERÓIDES, 2 - RUA COMETA - 3 - RUA JÚPITER; BAIRRO JARDIM ALVORADA

02/02