




SEÇÃO TRÂNSVERSAL DO LEITO CARROÇÁVEL
SEM ESCALA

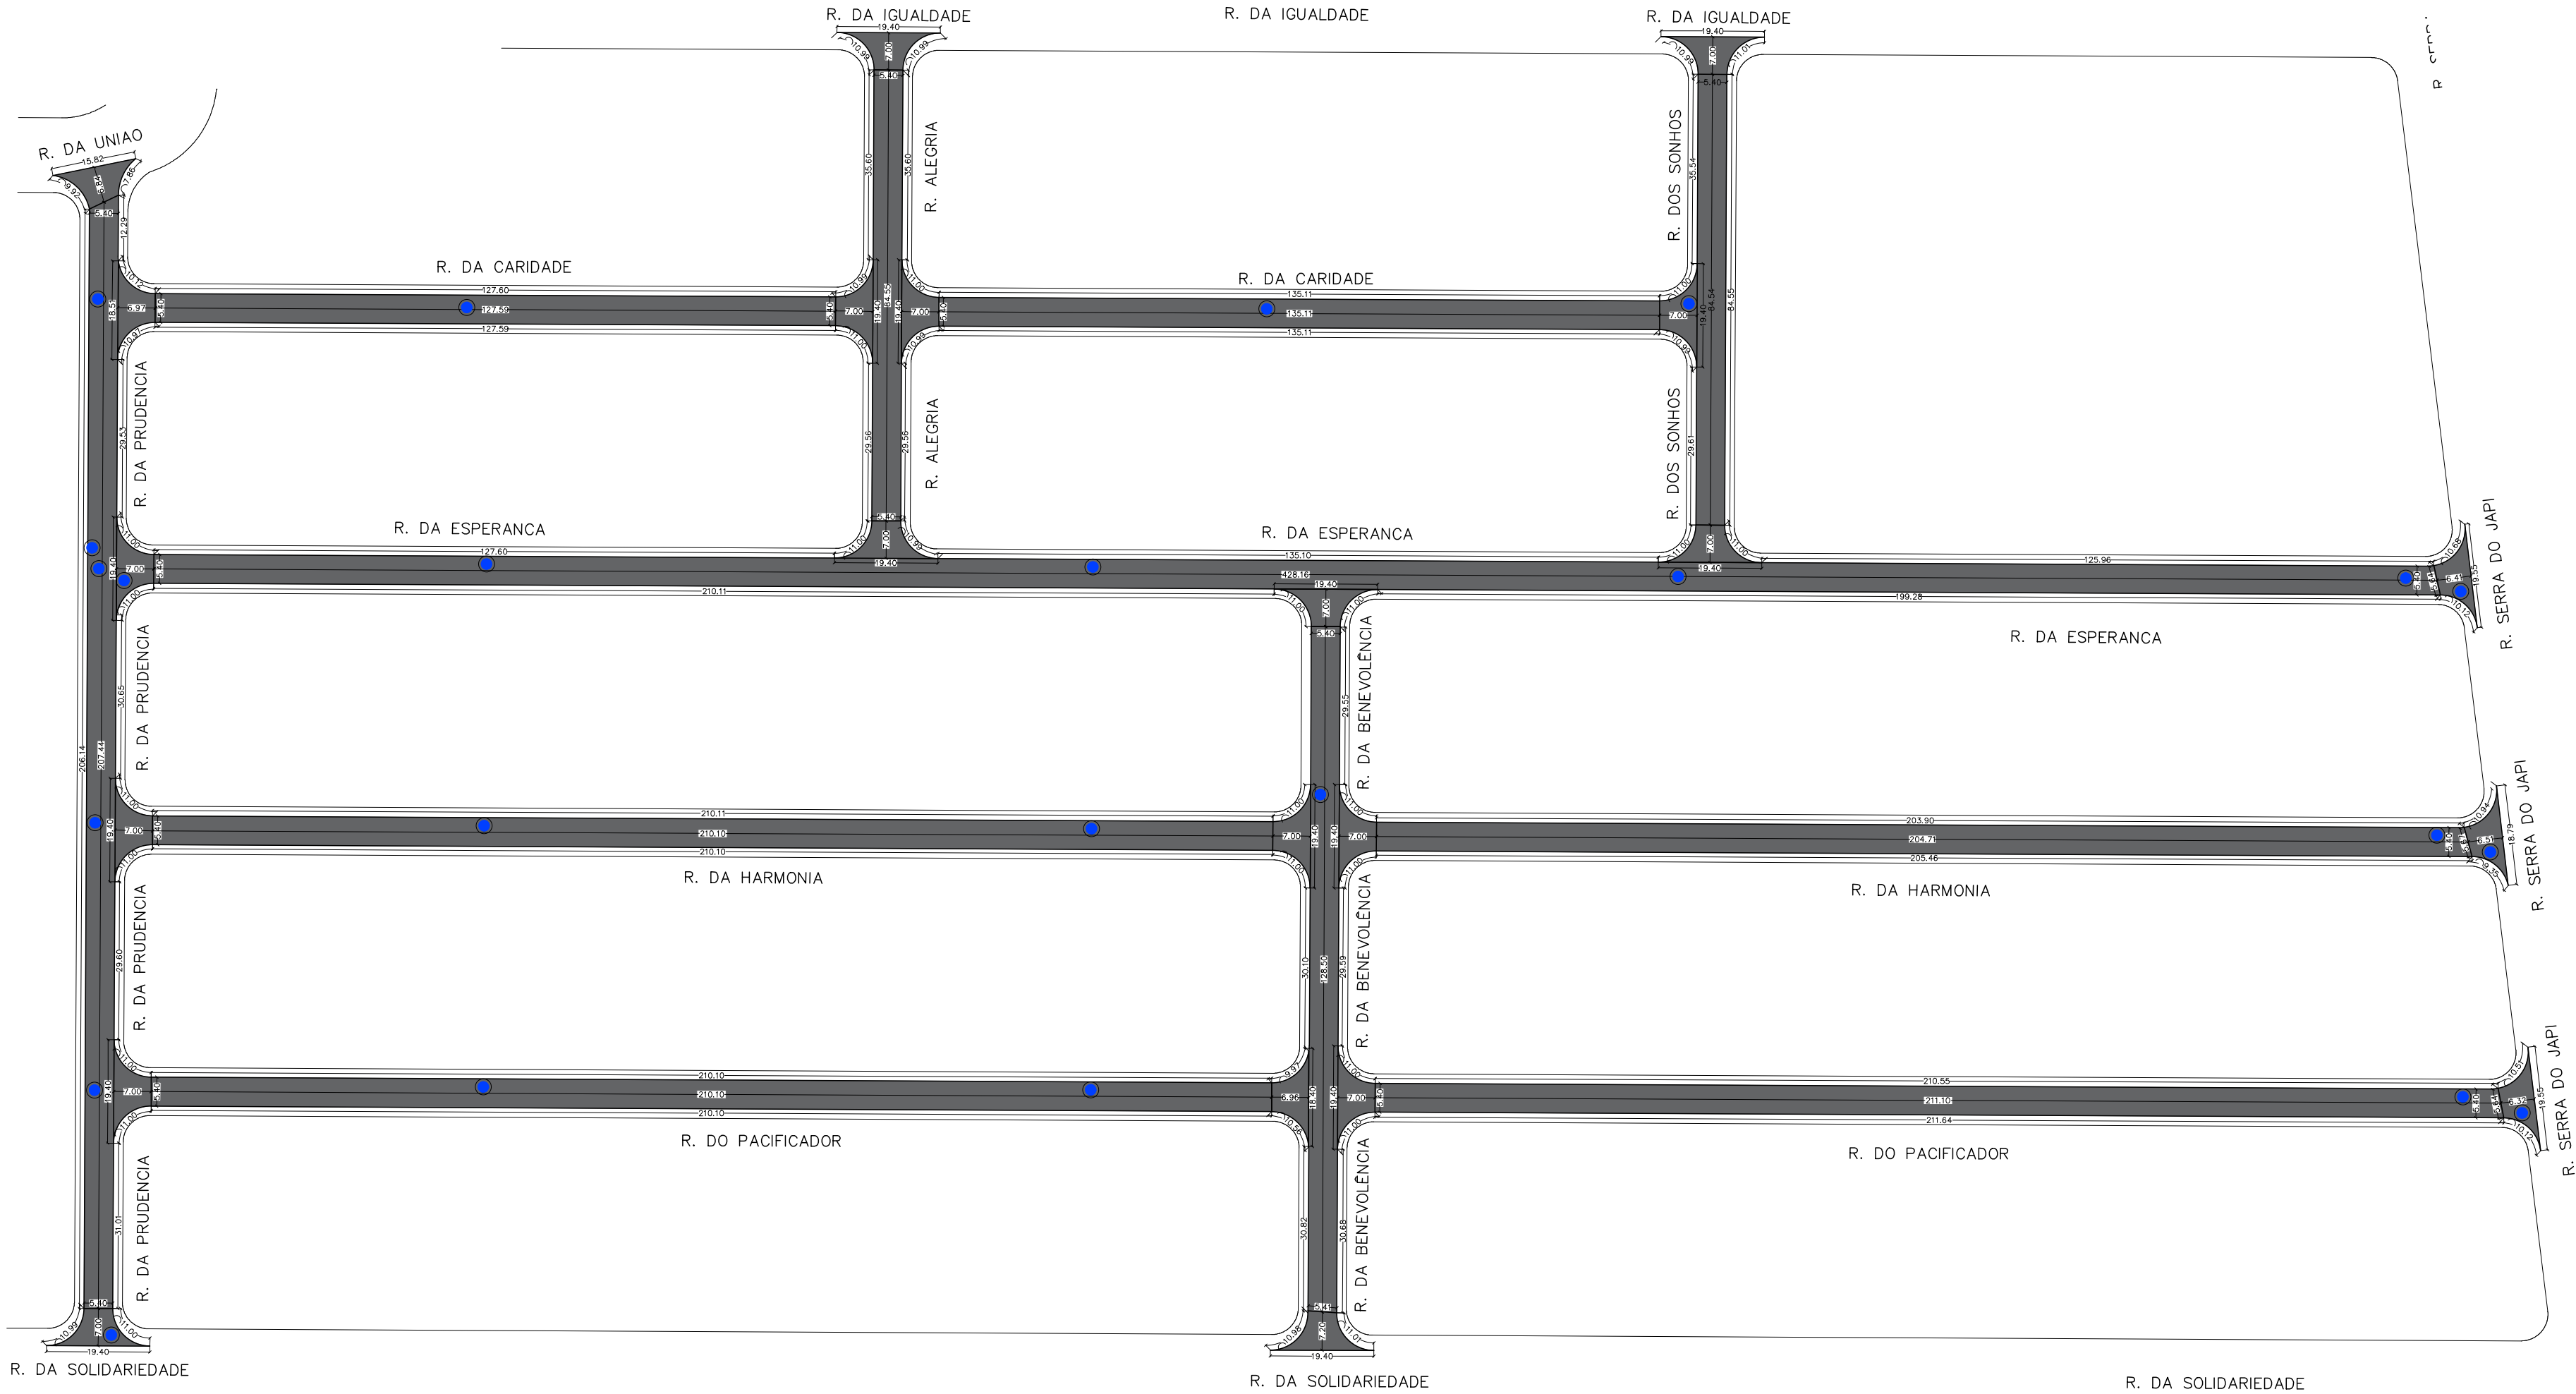

- OBS.: APLICAÇÃO DO BINDER PARA AREAS MUITO IRREGULARES
- LEGENDA**
- CBUQ - CONCRETO BETUMINOSO USINADO QUENTE
 - APLICAÇÃO DE BINDER
 - IMPRIMAÇÃO LIGANTE RRIC (0,60 l/m²)

Planta de Pavimento
Escala 1:1000

AUTOR DO PROJETO
SÉRGIO HENRIQUE BARBOSA
CREA/SP 5062278180
ART: 2620261034994

FISCALIZAÇÃO
JOSÉ NILTON DE OLIVEIRA JUNIOR
CREA/SP 0601909698
ART: 2620261483701

RECAPEAMENTO ASFÁLTICO			ÁREAS			
RUA	LARGURA (m)	EXTENSÃO (m)	PAVIMENTO (m²)	EMBOCA - DURA (m)	TOTAL (m²)	POÇO DE VISITAS
RUA DA CARIDADE	5,40	127,59	688,99	117,15	806,14	2,00
RUA DA CARIDADE	5,40	135,11	729,59	117,67	847,26	2,00
RUA DA ESPERANÇA	5,40	428,16	2.312,06	115,44	2.427,50	6,00
RUA DA HARMONIA	5,40	210,10	1.134,54	117,67	1.252,21	2,00
RUA DA HARMONIA	5,40	204,71	1.105,43	115,74	1.221,17	2,00
RUA DO PACIFICADOR	5,40	210,10	1.134,54	116,84	1.251,38	2,00
RUA DO PACIFICADOR	5,40	211,10	1.139,94	114,95	1.254,89	2,00
RUA DA ALEGRIA	5,40	84,55	456,57	117,67	574,24	
RUA DOS SONHOS	5,40	84,54	456,52	117,67	574,19	
RUA DA BENEVOLENCIA	5,40	128,50	693,90	118,72	812,62	1,00
TOTAIS		1487	9.852,08	1.169,52	11.021,60	19,00

OBS: AS ÁREAS DE EMBOCADURAS, TRECHOS CURVOS E ROTATORIAS FORAM TIRADAS DO AUTOCAD

OBSERVAÇÕES:

- LEGENDA
- POÇO DE VISITA (PV)

Prefeitura Municipal de Americana			SOSU	SECRETARIA DE OBRAS E SERVIÇOS URBANOS	OBJETO: Recapeamento asfáltico	FOLHA 04/05
PREFEITO	FRANCISCO ANTONIO SARDELLI	DESENHO ALEXANDRE GOMES DA SILVA			LOCAL: 14 - RUA DA CARIDADE; 15 - RUA DA ESPERANÇA; 16 - RUA DA HARMONIA; 17 - RUA DO PACIFICADOR; 18 - RUA DA ALEGRIA; 19 - RUA DOS SONHOS; 20 - RUA DA BENEVOLÊNCIA; BAIRRO JARDIM DA PAZ	
SECRETARIO	ENGº ADRIANO A. CAMARGO NEVES	ESCALA 1:1000				
AUTOR PROJETO BÁSICO	ENGº SERGIO HENRIQUE BARBOZA	DATA 05/05/2026				