


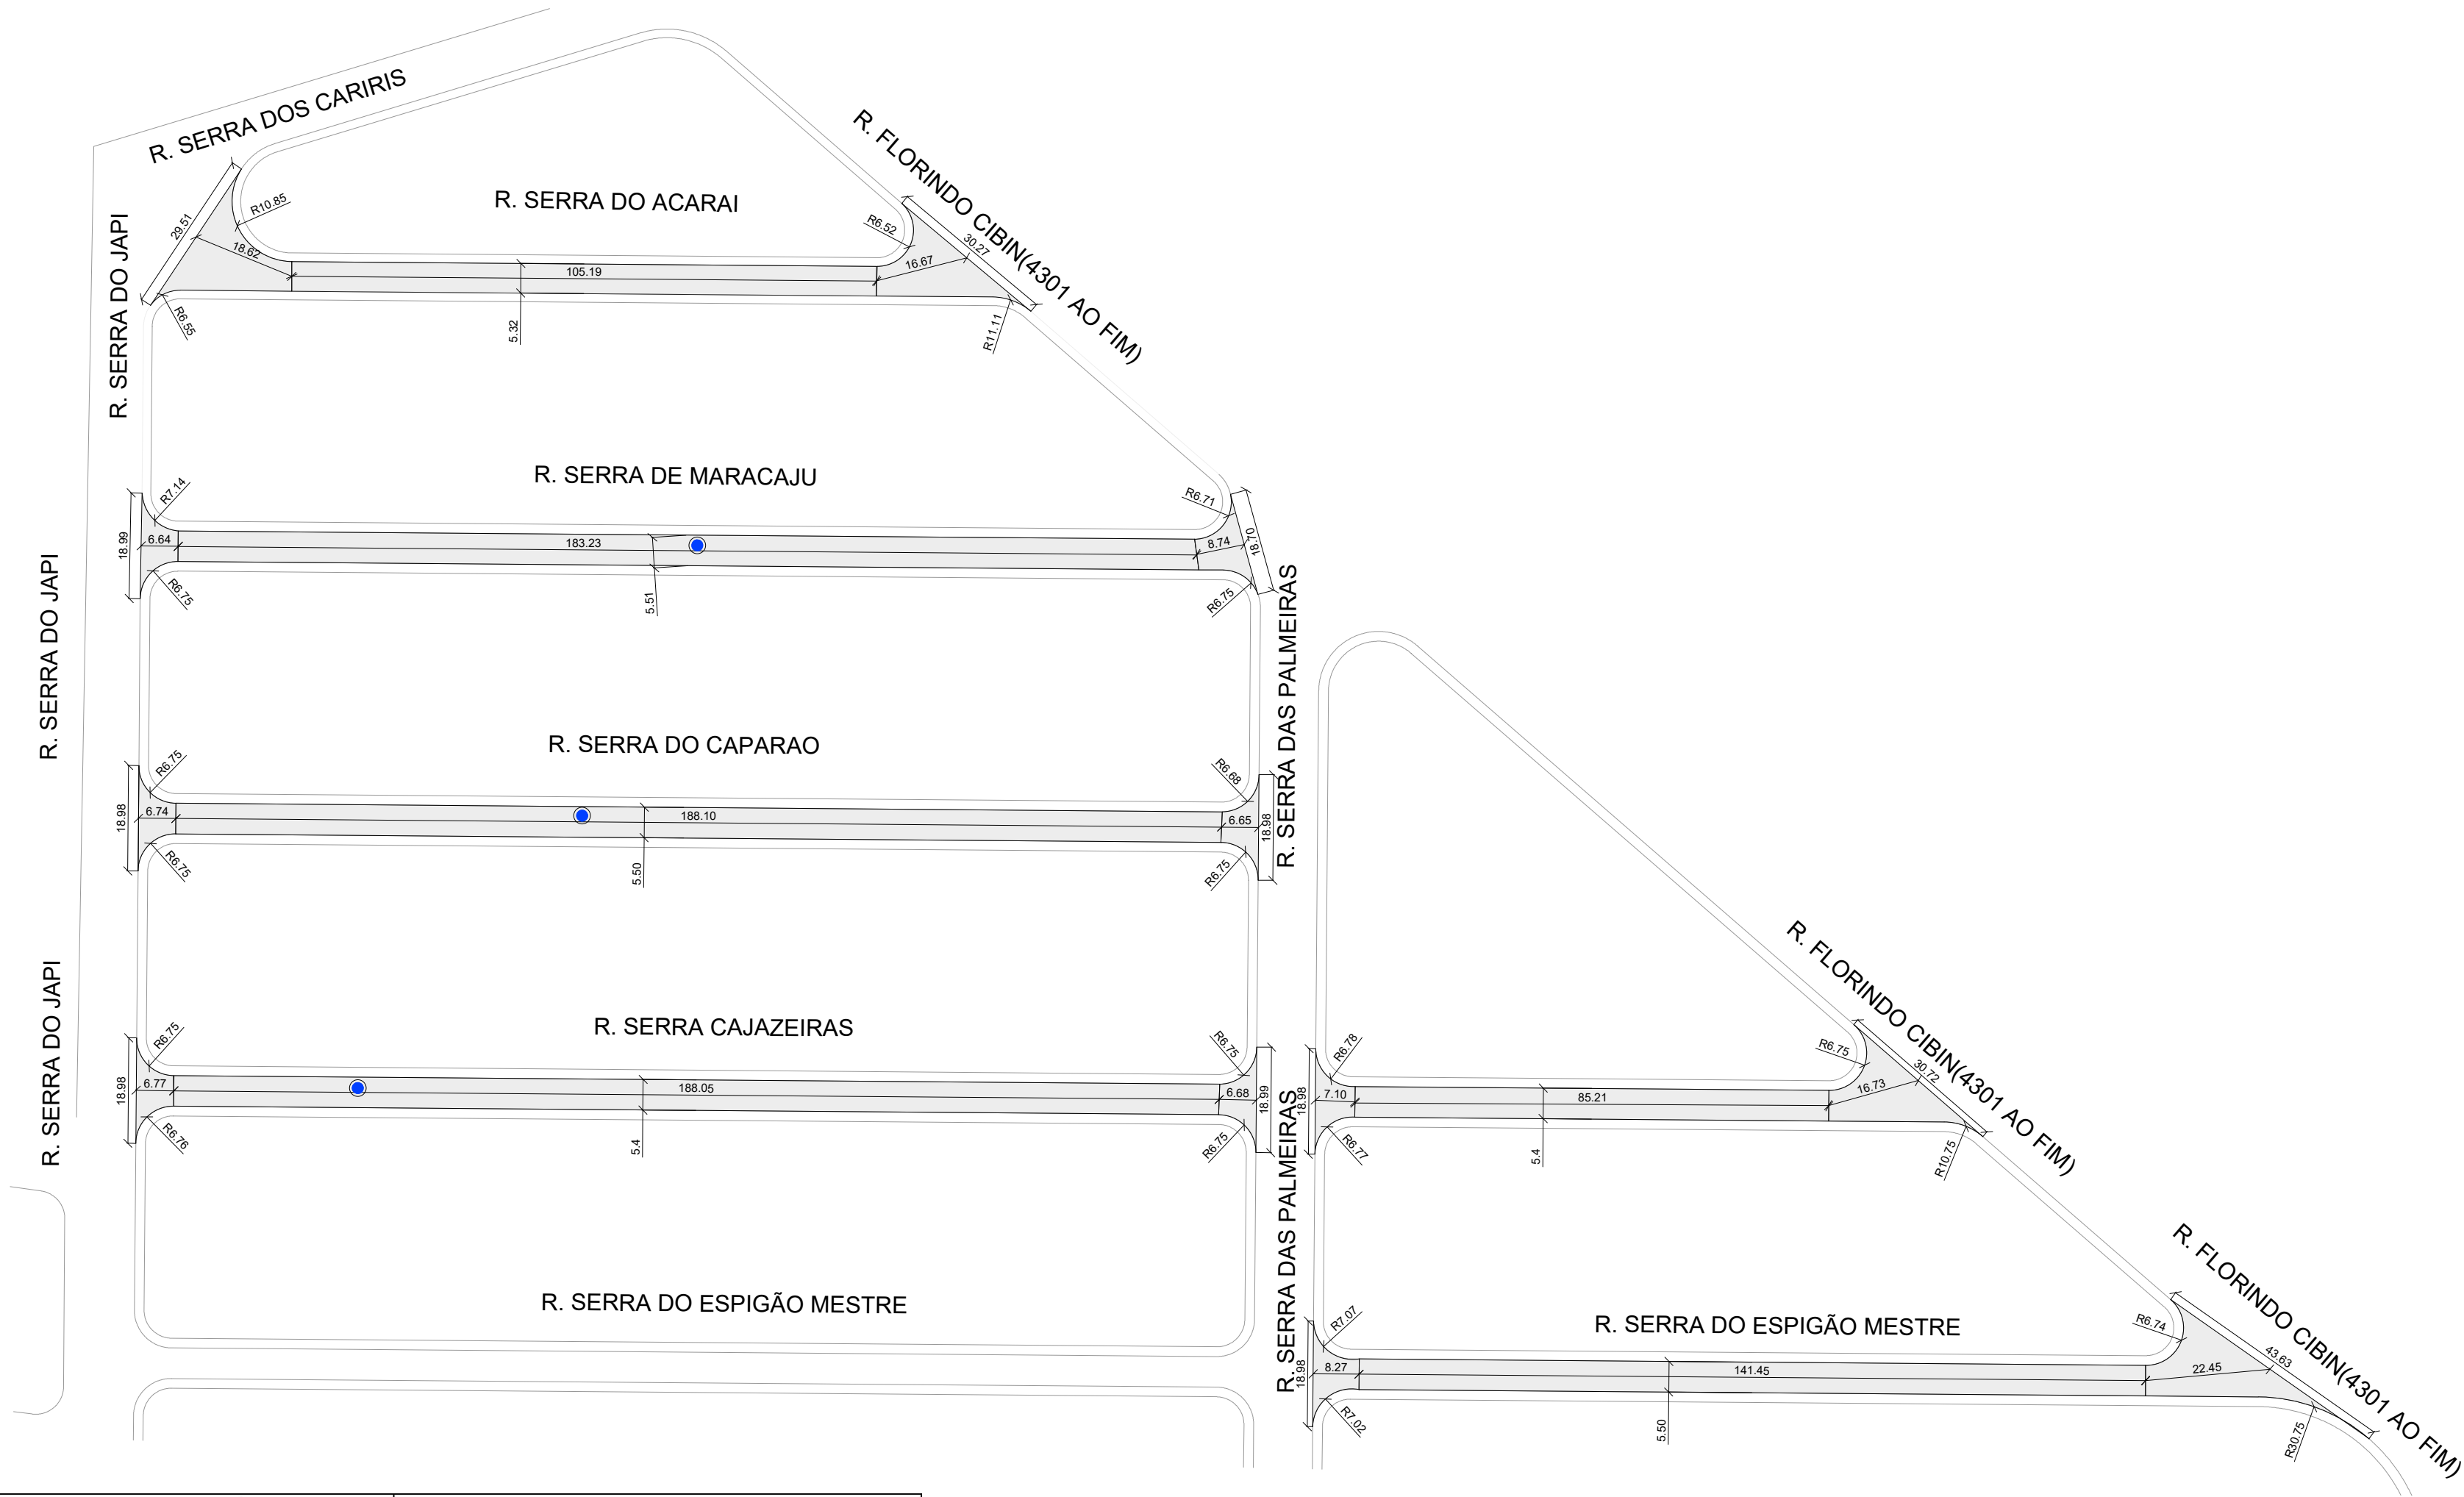


Planta de Pavimento
Escala 1:1000

RECAPEAMENTO ASFÁLTICO			ÁREAS			
RUA	LARGURA (M)	EXTENSÃO (M)	PAVIMENTO (M²)	EMBOCADURA (M²)	TOTAL (M²)	POÇO DE VISITA
Rua Serra do Acaraí	5,30	105,20	557,56	391,81	949,37	-
Rua Serra de Maracaju	5,50	183,20	1.007,60	129,57	1.137,17	1,00
Rua Serra de Caparaó	5,50	188,10	1.034,55	112,61	1.147,16	1,00
Rua Serra Cajazeiras	5,40	273,20	1.475,28	359,78	1.835,06	1,00
Rua Serra do Espigão Mestre	5,50	141,50	778,25	301,86	1.080,11	-
Rua Serra das Ararás	5,10	437,10	2.229,21	299,03	2.528,24	1,00
Rua Serra da Saúde	5,30	430,30	2.280,59	296,73	2.577,32	1,00
Rua Serra da Mangabeira	5,40	430,30	2.323,62	306,10	2.629,72	1,00
TOTAIS			11.686,66	2.197,49	13.884,15	6,00

OBS: AS ÁREAS DE EMBOCADURAS, TRECHOS CURVOS E ROTATORIAS FORAM TIRADAS DO AUTOCAD

AUTOR DO PROJETO
SÉRGIO HENRIQUE BARBOSA
CREA/SP 5062278180
ART: 2620261034994

FISCALIZAÇÃO
JOSÉ NILTON DE OLIVEIRA JUNIOR
CREA/SP 0601909698
ART: 2620261483701

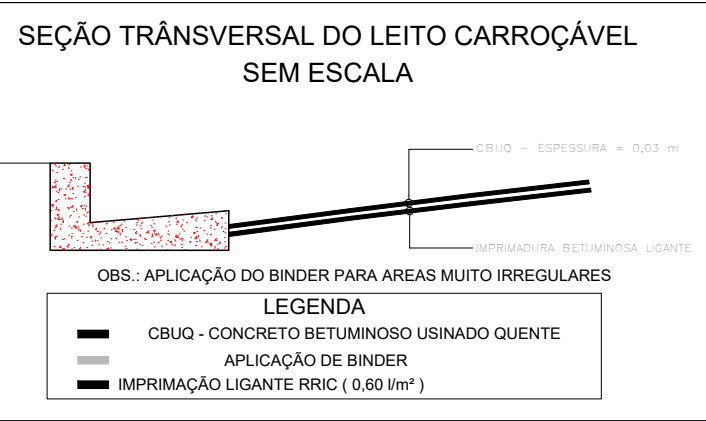

OBSERVAÇÕES:

LEGENDA

POÇO DE VISITA (PV)

Prefeitura Municipal de Americana		
PREFEITO	FRANCISCO ANTONIO SARDELLI	DESENHO RACHEL PESSOA
SECRETARIO	ENGº ADRIANO A. CAMARGO NEVES	ESCALA 1:1000
AUTOR PROJETO BÁSICO	ENGº SERGIO HENRIQUE BARBOZA	DATA 06/05/2026

SOSU

SECRETARIA DE OBRAS
E SERVIÇOS URBANOS

OBJETO:	Recapeamento asfáltico
LOCAL:	RUA SERRA DO ACARAÍ RUA SERRA DE MARACAJU RUA SERRA DO CAPARAÓ RUA SERRA CAJAZEIRAS RUA SERRA DO ESPIGÃO MESTRE - PQ. DA LIBERDADE

01/01